

MIEJSCOWY PLAN ZAGOSPODAROWANIA PRZESTRZENNEGO

MIASTA ŻELECHÓW

PROGNOZA ODDZIAŁYWANIA NA ŚRODOWISKO



SKALA 1: 1000



OBJAŚNIENIA

OZNACZENIA OBOWIĄZUJĄCE

- GRANICA OBSZARU OBJĘTEGO PLANEM MIEJSCOWYM
- LINIE ROZGRANICZAJĄCE TERENY O RÓŻNYM PRZEZNACZENIU LUB RÓŻNYCH ZASADACH ZAGOSPODAROWANIA
- NIEPRZEKACZALNA LINIA ZABUDOWY
- ZWYMIAROWANE WZAJEMNE ODLEGŁOŚCI ELEMENTÓW ZAGOSPODAROWANIA W METRACH
- NUMER OBSZARU

PRZEZNACZENIE TERENÓW



- TEREN ZABUDOWY MIESZKANIOWEJ
- TEREN DROGI PUBLICZNEJ KLASY LOKALNEJ

OBJAŚNIENIA PROGNOZY ODDZIAŁYWANIA NA ŚRODOWISKO

- MOŻLIWOŚĆ WYSTĄPIENIA TYMCZASOWYCH UCIAŹLIWOŚCI ZWIĄZANYCH Z REALIZACJĄ ZAMIERZEŃ INWESTYCYJNYCH
- POTENCJALNE OKRESOWE ZWIĘKSZENIE POZIOMU HAŁASU
- POTENCJALNE DŁUGOTRWĄLE ZWIĘKSZENIE POZIOMU HAŁASU
- OGRANICZENIE LUB UTRATA POTENCJALNYCH SIEDLIŚK POSPOLITYCH GATUNKÓW ROŚLIN I ZWIERZĄT
- ZMIANA PRZEZNACZENIA Z TERENU ROLNEGO NA TEREN ZABUDOWY MIESZKANIOWEJ

WYRYS ZE STUDIUM UWARUNKOWAŃ
I KIERUNKÓW ZAGOSPODAROWANIA
PRZESTRZENNEGO MIASTA I GMINY ŻELECHÓW
SKALA 1:25 000

GRANICA OBSZARU OBJĘTEGO PLANEM

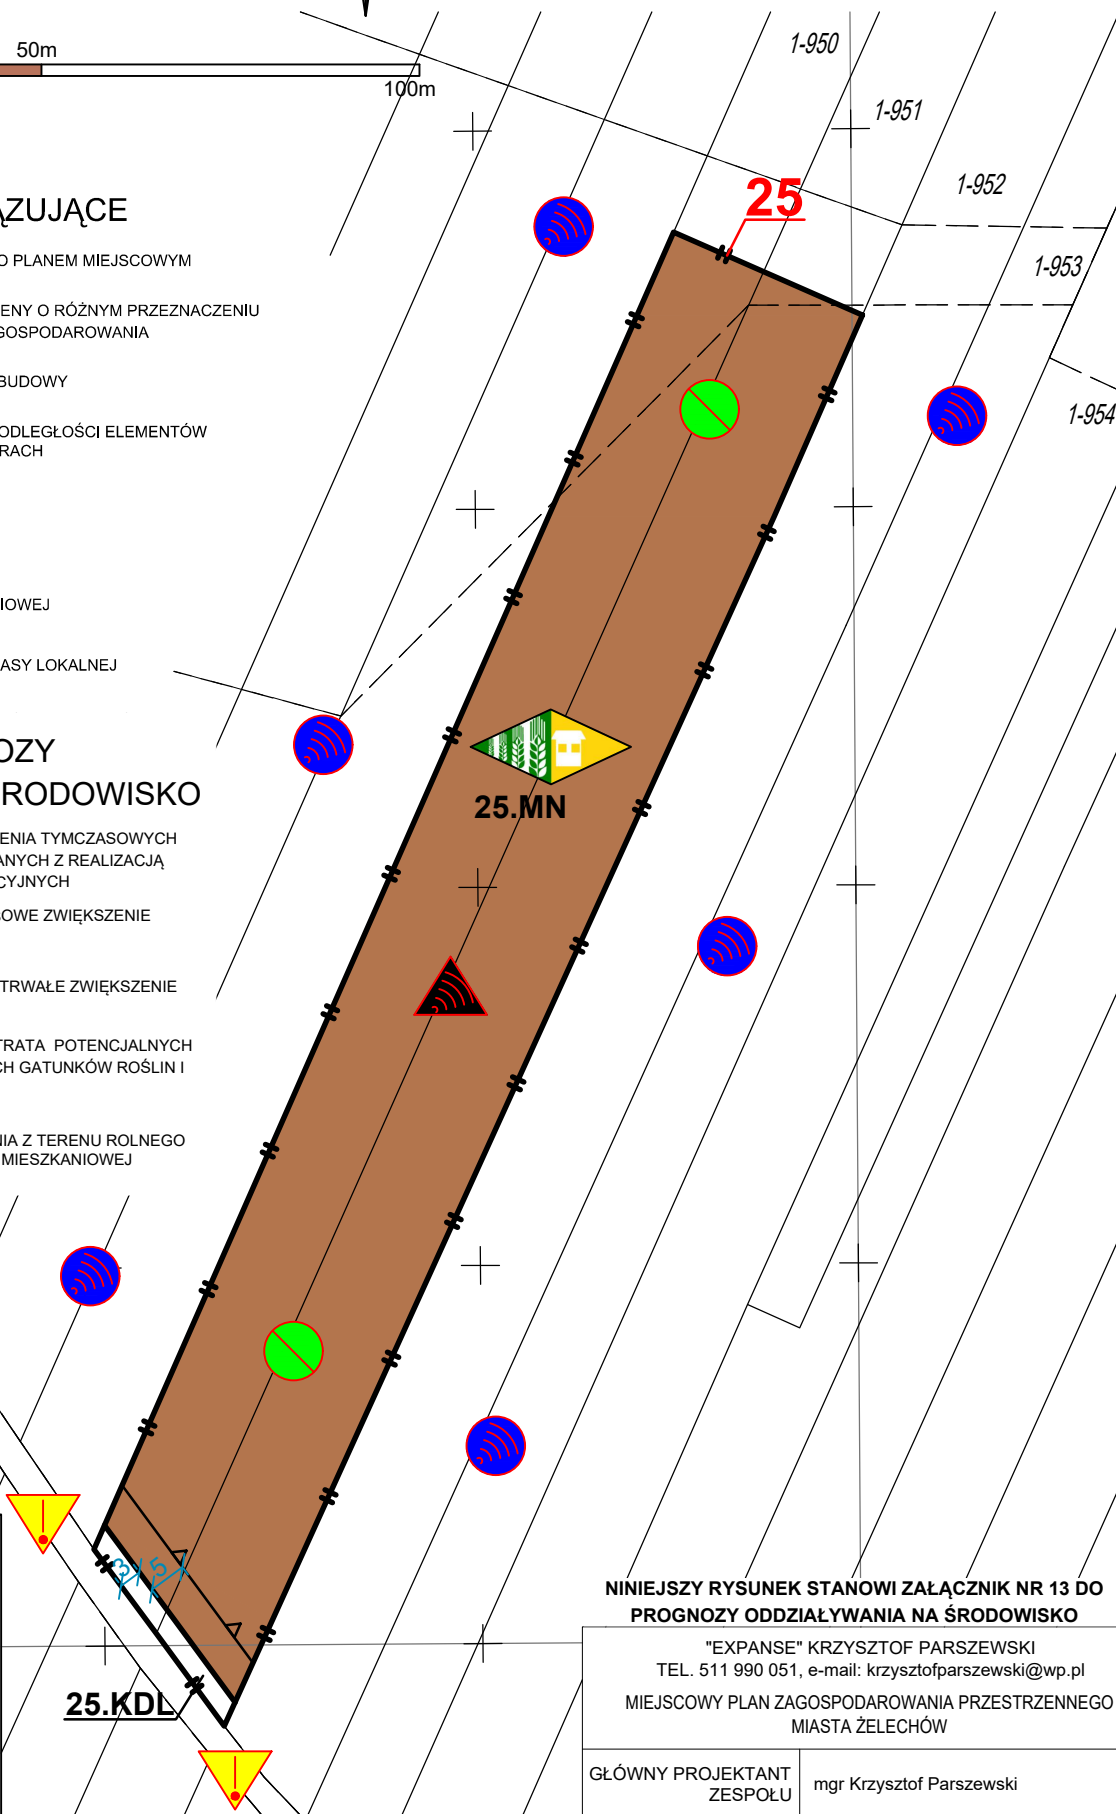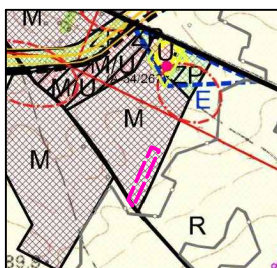

NINIEJSZY RYSUNEK STANOWI ZAŁĄCZNIK NR 13 DO
PROGNOZY ODDZIAŁYWANIA NA ŚRODOWISKO

"EXPANSE" KRZYSZTOF PARSZEWSKI
TEL. 511 990 051, e-mail: krzysztofparszewski@wp.pl
MIEJSCOWY PLAN ZAGOSPODAROWANIA PRZESTRZENNEGO
MIASTA ŻELECHÓW

GŁÓWNY PROJEKTANT
ZESPOŁU mgr Krzysztof Parszewski

ZAGOSPODAROWANIE
PRZESTRZENNE mgr Krzysztof Parszewski
inż. Adrianna Dziuda
inż. Rafał Purzyński

OCHRONA
ŚRODOWISKA mgr Krzysztof Parszewski
inż. Rafał Purzyński

Projekt planu sporządzono na kopii mapy przyjętej do
zasobów Powiatowego Ośrodka Dokumentacji
Geodezyjnej i Kartograficznej Starostwa Powiatowego
w Garwolinie (nr licencji G.6642.129.2018_1403_CL8)