


# MIEJSCOWY PLAN ZAGOSPODAROWANIA PRZESTRZENNEGO MIASTA ŻELECHÓW

## PROGNOZA ODDZIAŁYWANIA NA ŚRODOWISKO

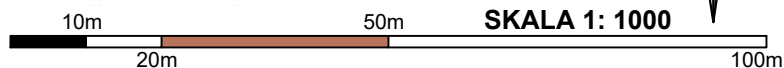

### OBJAŚNIENIA

#### OZNACZENIA OBOWIĄZUJĄCE

- GRANICA OBSZARU OBJĘTEGO PLANEM MIEJSCOWYM
- LINIE ROZGRANICZAJĄCE TERENY O RÓŻNYM PRZEZNACZENIU LUB RÓŻNYCH ZASADACH ZAGOSPODAROWANIA
- NIEPRZEKRACZALNE LINIE ZABUDOWY
- ZWYMIAROWANE WZAJEMNE ODLEGŁOŚCI ELEMENTÓW ZAGOSPODAROWANIA W METRACH
- NUMERY OBSZARÓW

#### PRZEZNACZENIE TERENÓW

- TERENY ZABUDOWY MIESZKANIOWEJ

Bez sprawdzenia w terenie

G.0042. B2G. 2018

woj. mazowieckie  
 m. ŻELECHÓW  
 gm. ŻELECHÓW  
 obręb ŻELECHÓW  
 działka  
 ark. mapy  
 SKALA 1: 1000

Podpisuje się zgodność niniejszej kopii z treścią materiału państwowego zasobu geodezyjnego i kartograficznego

Organ prowadzący państwowy zasób geodezyjny i kartograficzny: STAROSTA POWIATU GARWOLIŃSKIEGO


Nazwa materiału zasobu: Mapa zasadnicza

Identyfikator ewidencyjny materiału zasobu: 28h. 24. M13  
113.1

Data wykonania kopii: 11. 05. 2018

Imię, nazwisko i podpis osoby reprezentującej organ: **Monika Jabala**

Podinspektor

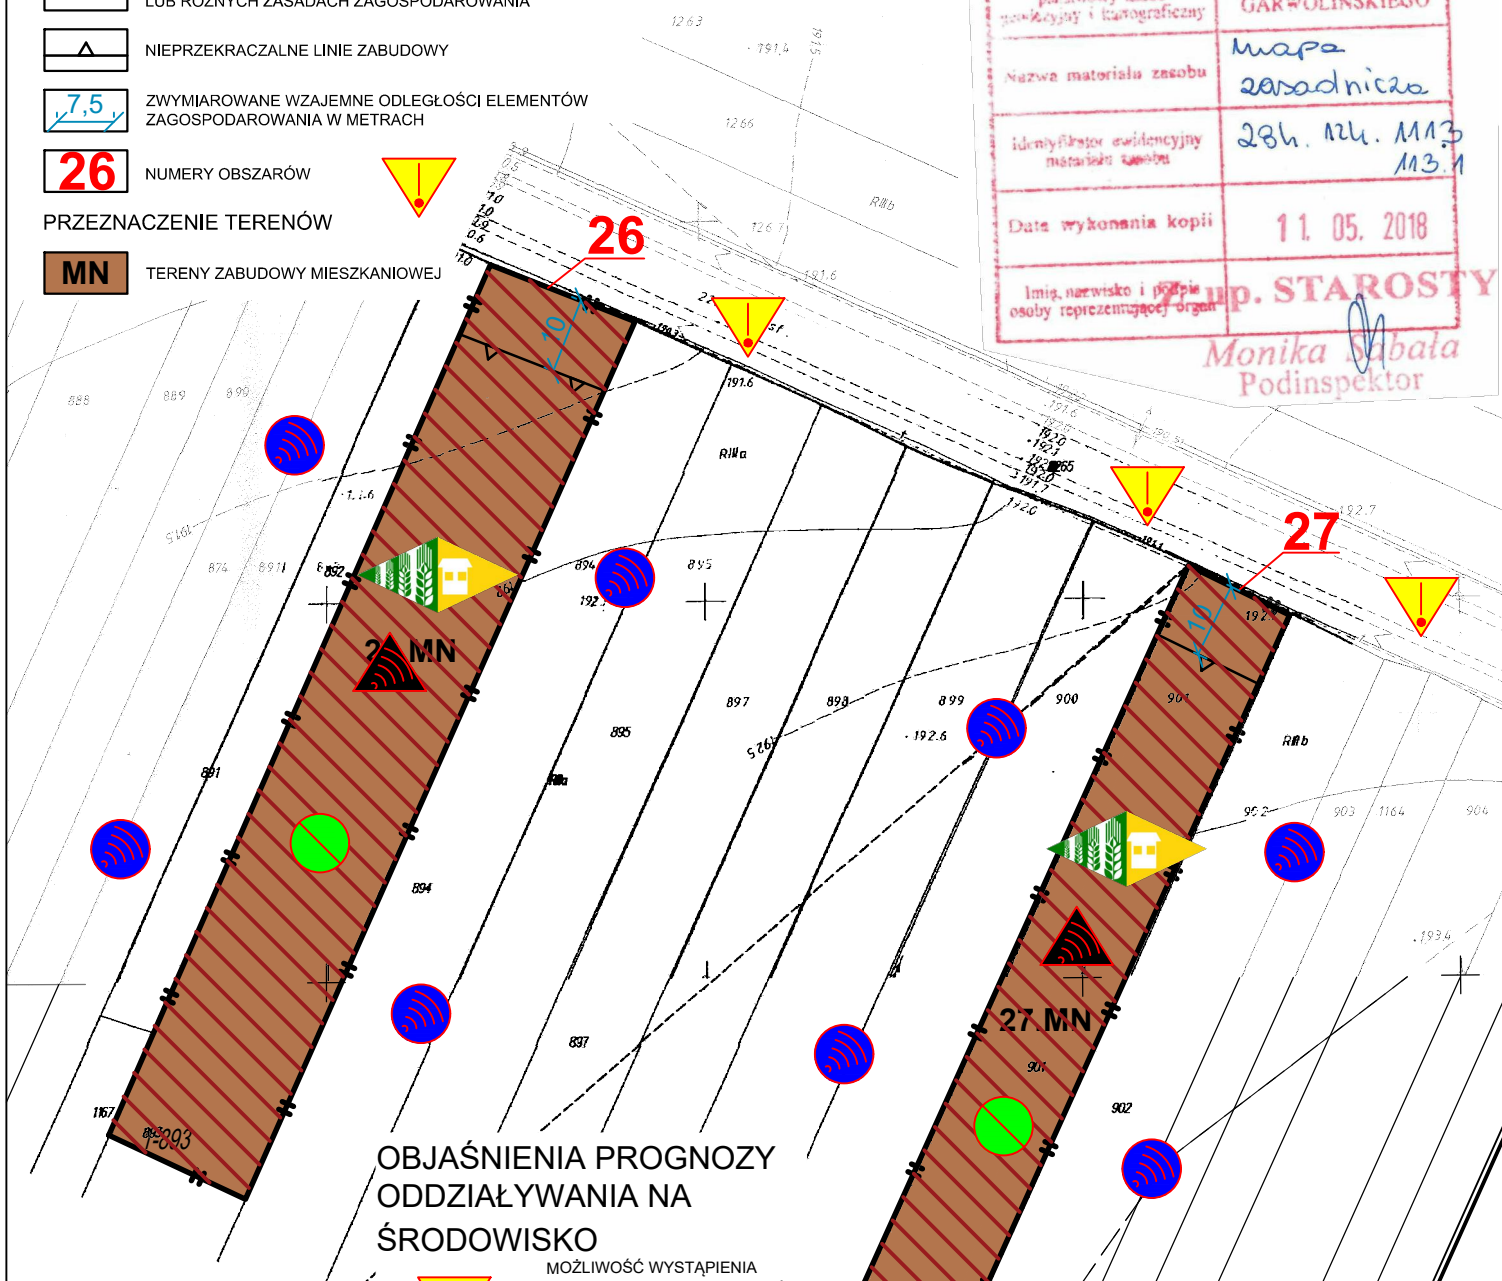

### OBJAŚNIENIA PROGNOZY ODDZIAŁYWANIA NA ŚRODOWISKO

- MOŻLIWOŚĆ WYSTĄPIENIA TYMCZASOWYCH UCIAŻLIWOŚCI ZWIĄZANYCH Z REALIZACJĄ ZAMIERZEŃ INWESTYCYJNYCH
- POTENCJALNE OKRESOWE ZWIĘKSZENIE POZIOMU HAŁASU
- POTENCJALNE DŁUGOTRWALE ZWIĘKSZENIE POZIOMU HAŁASU
- OGRANICZENIE LUB UTRATA POTENCJALNYCH SIEDLISK POSPOLITYCH GATUNKÓW ROŚLIN I ZWIERZĄT
- ZMIANA PRZEZNACZENIA Z TERENU ROLNEGO NA TEREN ZABUDOWY MIESZKANIOWEJ
- UTRATA GLEB III KLASY BONITACYJNEJ

NINIEJSZY RYSUNEK STANOWI ZAŁĄCZNIK NR 14 DO PROGNOZY ODDZIAŁYWANIA NA ŚRODOWISKO

"EXPANSE" KRZYSZTOF PARSZEWSKI  
 TEL. 511 990 051, e-mail: krzysztofparszewski@wp.pl  
 MIEJSCOWY PLAN ZAGOSPODAROWANIA PRZESTRZENNEGO MIASTA ŻELECHÓW

GŁÓWNY PROJEKTANT ZESPOŁU: mgr Krzysztof Parszewski

ZAGOSPODAROWANIE PRZESTRZENNE: mgr Krzysztof Parszewski  
inż. Adrianna Dziuda  
inż. Rafał Purzyński

OCHRONA ŚRODOWISKA: mgr Krzysztof Parszewski  
inż. Rafał Purzyński

WYRYS ZE STUDIUM UWARUNKOWAŃ I KIERUNKÓW ZAGOSPODAROWANIA PRZESTRZENNEGO MIASTA I GMINY ŻELECHÓW  
 SKALA 1:25 000

GRANICA OBSZARU OBJĘTEGO PLANEM

