


# MIEJSCOWY PLAN ZAGOSPODAROWANIA PRZESTRZENNEGO MIASTA ŻELECHÓW


ZALĄCZNIK NR 17 DO UCHWAŁY NR VIII/43/2019 RADY MIEJSKIEJ W ŻELECHOWIE Z DNIA 21 MARCA 2019 R.

SKALA 1: 1000

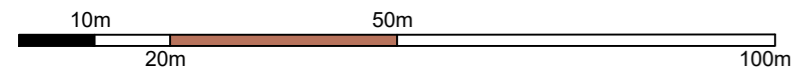

## OBJAŚNIENIA OZNACZENIA OBOWIĄZUJĄCE

- GRANICA OBSZARU OBJĘTEGO PLANEM MIEJSCOWYM
  - LINIE ROZGRANICZAJĄCE TERENY O RÓŻNYM PRZEZNACZENIU LUB RÓŻNYCH ZASADACH ZAGOSPODAROWANIA
  - NIEPRZEKRZACZALNE LINIE ZABUDOWY
  - ZWYMAROWANE WZAJEMNE ODLEGŁOŚCI ELEMENTÓW ZAGOSPODAROWANIA W METRACH
  - 23** NUMERY OBSZARÓW
  - STREFA TECHNICZNA OD NAPIĘTRZNEJ LINII ELEKTROENERGETYCZNEJ ŚREDNIEGO NAPIĘCIA
- PRZEZNACZENIE TERENÓW**
- MNU** TERENY ZABUDOWY MIESZKANOWO-USŁUGOWEJ
  - PU** TERENY ZABUDOWY PRODUKCYJNO-USŁUGOWEJ
  - KDZ** TERENY DROGI PUBLICZNEJ KLASY ZBIORCZEJ
  - KDD** TERENY DROGI PUBLICZNEJ KLASY DOJAZDOWEJ
- OZNACZENIA INFORMACYJNE**
- ISTNIEJĄCA NAPIĘTRZNA LINIA ELEKTROENERGETYCZNA SN 15kV
  - ISTNIEJĄCA NAPIĘTRZNA LINIA ELEKTROENERGETYCZNA SN 15kV POZA OBSZAREM OGRANICZENIA

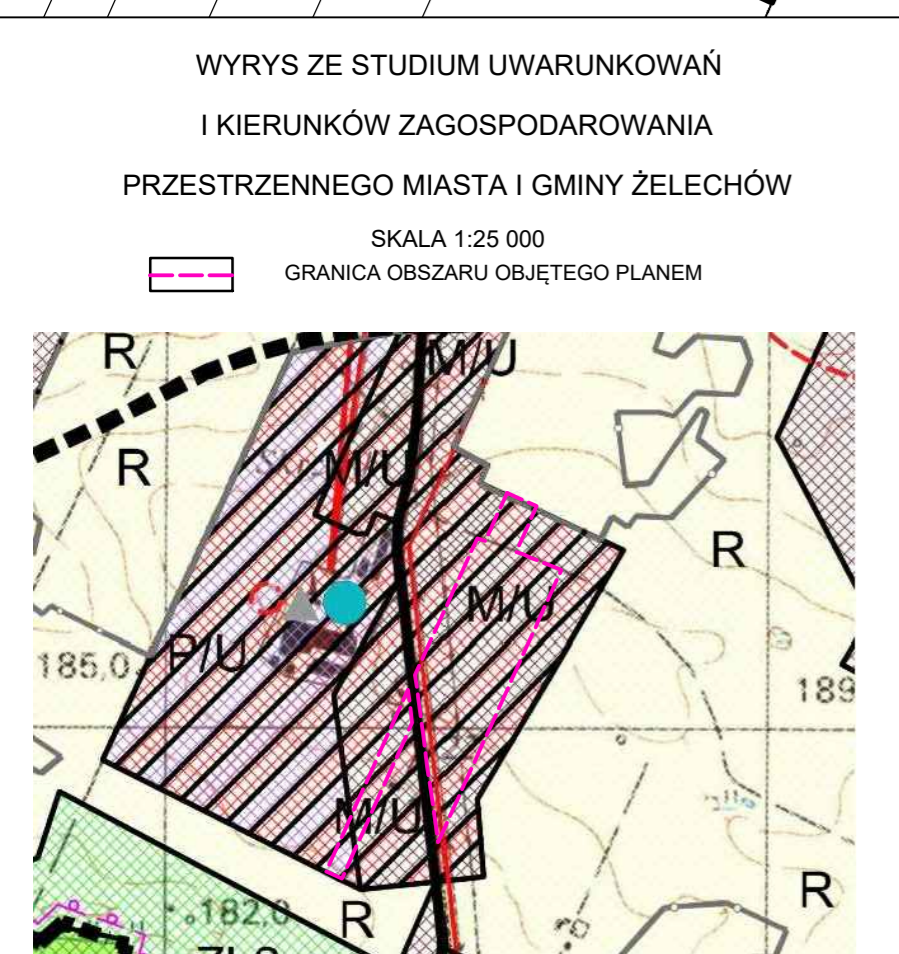

2018.02.26.2018  
Bez sprawdzenia w terenie  
woj. mazowieckie  
m. Żelechów  
gm. Żelechów  
członek  
ark. mapy  
SKALA 1:1000

Podpisuję się zgodność wstawionej kopii z uwagami materiału podstawowego z uwagi geodezyjnego i kartograficznego

Urząd prowadzący planowanie zagospodarowania przestrzennego  
Norwica materiały osobno

Identyfikator ewidencyjny nieruchomości: 284 423 453.4; 453.3; 453.4; 453.2; 201.1

Data wyrobienia kopii: 11.05.2018

Imię, nazwisko i podpis osoby odpowiedzialnej: up. STAROSTY Monika Sabala Podinspektor

"EXPANSE" KRZYSZTOF PARSEWSKI TEL. 511 990 051, e-mail: krzysztof@parszewski@wp.pl MIEJSCOWY PLAN ZAGOSPODAROWANIA PRZESTRZENNEGO MIASTA ŻELECHÓW	
GŁÓWNY PROJEKTANT ZESPÓŁU	mgr Krzysztof Parszewski
ZAGOSPODAROWANIE PRZESTRZENNE	mgr Krzysztof Parszewski inż. Adrianna Dziuda inż. Rafał Purzyński
OCHRONA ŚRODOWISKA	mgr Krzysztof Parszewski inż. Rafał Purzyński