


# MIEJSCOWY PLAN ZAGOSPODAROWANIA PRZESTRZENNEGO MIASTA ŻELECHÓW

ZAŁĄCZNIK NR 2 DO UCHWAŁY NR VII/43/2019 RADY MIEJSKIEJ W ŻELECHOWIE Z DNIA 21 MARCA 2019 R.

SKALA 1: 1000

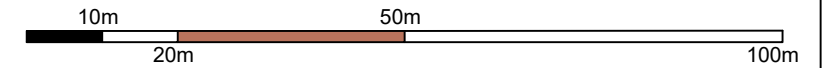

## OBJAŚNIENIA

### OZNACZENIA OBOWIĄZUJĄCE

- GRANICA OBSZARU OBJĘTEGO PLANEM MIEJSCOWYM
- LINIE ROZGRANICZAJĄCE TERENY O RÓŻNYM PRZEZNACZENIU LUB RÓŻNYCH ZASADACH ZAGOSPODAROWANIA
- NIEPRZEKRACZALNE LINIE ZABUDOWY
- ZWYMIAROWANE WZAJEMNE ODLEGŁOŚCI ELEMENTÓW ZAGOSPODAROWANIA W METRACH
- NUMERY OBSZARÓW
- STREFY TECHNICZNE OD NAPIETRZYNYCH LINII ELEKTROENERGETYCZNYCH ŚREDNIEGO NAPIĘCIA
- STREFA OCHRONY KONSERWATORSKIEJ STANOWISKA ARCHEOLOGICZNEGO WRAZ Z NUMEREM STANOWISKA

### PRZEZNACZENIE TERENÓW

- MNU** TERENY ZABUDOWY MIESZKANIOWO-USŁUGOWEJ
- MN** TEREN ZABUDOWY MIESZKANIOWEJ
- KDD** TERENY DRÓG PUBLICZNYCH KLASY DOJAZDOWEJ

### OZNACZENIA INFORMACYJNE

- ISTNIEJĄCE NAPIETRZYNE LINIE ELEKTROENERGETYCZNE SN 15kV
- ISTNIEJĄCE NAPIETRZYNE LINIE ELEKTROENERGETYCZNE SN 15kV POZA OBSZAREM OPRACOWANIA
- GRANICA STREFY OCHRONY KONSERWATORSKIEJ STANOWISKA ARCHEOLOGICZNEGO POZA OBSZAREM OPRACOWANIA

G.6642.826.2018  
Bez sprawdzenia w terenie

woj. mazowieckie  
m. ŻELECHÓW  
gm. ŻELECHÓW  
obręb ŻELECHÓW  
działka  
ark. mapy  
SKALA 1: 1000

Podświadczą się zgodność niniejszej kopii z treścią materiału państwowego zasobu geodezyjnego i kartograficznego


Organ prowadzący państwowy zasob geodezyjny i kartograficzny	STAROSTA POWIATU GARWOLINSKIEGO
Nazwa materiału zasobu	mapa zasadnicza
Identyfikator ewidencyjny materiału zasobu	284.123.013.4
Data wykonania kopii	11.05.2018
Imię, nazwisko i podpis osoby reprezentującej organ	<b>p. STAROSTY</b>

Monika Sabata  
Podinspektor

WYRYS ZE STUDIUM UWARUNKOWAŃ I KIERUNKÓW ZAGOSPODAROWANIA PRZESTRZENNEGO MIASTA I GMINY ŻELECHÓW

SKALA 1:25 000

GRANICA OBSZARU OBJĘTEGO PLANEM

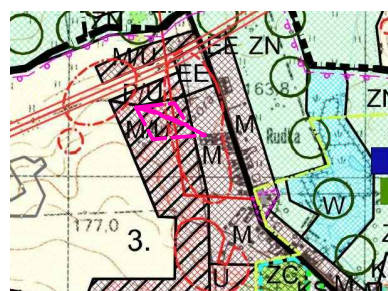

"EXPANSE" KRZYSZTOF PARSEWSKI TEL. 511 990 051, e-mail: krzysztofparszewski@wp.pl MIEJSCOWY PLAN ZAGOSPODAROWANIA PRZESTRZENNEGO MIASTA ŻELECHÓW	
GLÓWNY PROJEKTANT ZESPOŁU	mgr Krzysztof Parszewski
ZAGOSPODAROWANIE PRZESTRZENNE	mgr Krzysztof Parszewski inż. Adrianna Dziuda inż. Rafał Purzyński
OCHRONA ŚRODOWISKA	mgr Krzysztof Parszewski inż. Rafał Purzyński