


# MIEJSCOWY PLAN ZAGOSPODAROWANIA PRZESTRZENNEGO

## MIASTA ŻELECHÓW

PROGNOZA ODDZIAŁYWANIA NA ŚRODOWISKO

SKALA 1: 1000

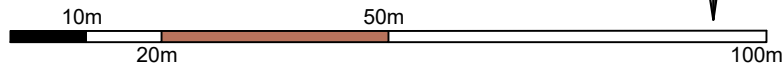

G.60042.326.2018  
 Bez sprawdzenia w terenie  
 woj. mazowieckie  
 gm. ŻELECHÓW  
 obręb ŻELECHÓW  
 działka ŻELECHÓW  
 ark. mapy  
 SKALA 1: 1000

### OBJAŚNIENIA

#### OZNACZENIA OBOWIĄZUJĄCE


- GRANICA OBSZARU OBJĘTEGO PLANEM MIEJSCOWYM
- LINIE ROZGRANICZAJĄCE TERENY O RÓŻNYM PRZEZNACZENIU LUB RÓŻNYCH ZASADACH ZAGOSPODAROWANIA
- NIEPRZEKACZALNE LINIE ZABUDOWY
- ZWYMIAROWANE WZAJEMNE ODLEGŁOŚCI ELEMENTÓW ZAGOSPODAROWANIA W METRACH
- NUMER OBSZARU

#### PRZEZNACZENIE TERENÓW

- TEREN ZABUDOWY MIESZKANIOWEJ
- TEREN DROGI WEWNĘTRZNEJ

Poświadczam się zgodność niniejszej kopii z treścią materiału państwowego zasobu geodezyjnego i kartograficznego

Organ prowadzący państwowy zasób geodezyjny i kartograficzny	STAROSTA POWIATU GĄRWOLINSKIEGO
Nazwa materiału zasobu	mapa zasadnicza
Identyfikator ewidencyjny materiału zasobu	284.123.092.1
Data wykonania kopii	11.05.2018
Imię, nazwisko i podpis osoby reprezentującej organ	<b>up. STAROSTY</b> Monika Sabala Podinspektor

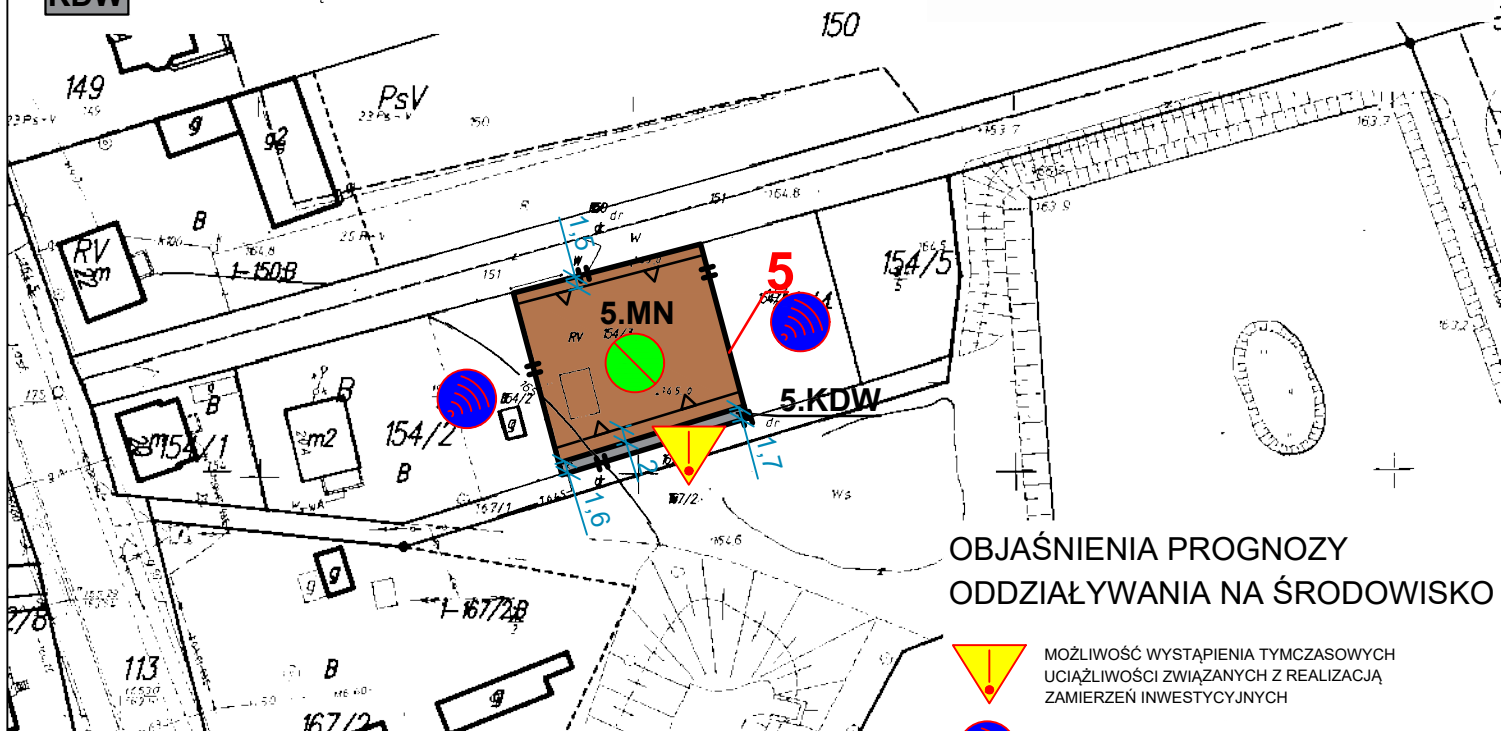

### OBJAŚNIENIA PROGNOZY ODDZIAŁYWANIA NA ŚRODOWISKO

- MOŻLIWOŚĆ WYSTĄPIENIA TYMCZASOWYCH UCIAŻLIWOŚCI ZWIĄZANYCH Z REALIZACJĄ ZAMIERZEŃ INWESTYCYJNYCH
- POTENCJALNE OKRESOWE ZWIĘKSZENIE POZIOMU HAŁASU
- OGRANICZENIE LUB UTRATA POTENCJALNYCH SIEDLISK POSPOLITYCH GATUNKÓW ROŚLIN I ZWIERZĄT

**NINIEJSZY RYSUNEK STANOWI ZAŁĄCZNIK NR 3 DO PROGNOZY ODDZIAŁYWANIA NA ŚRODOWISKO**

### WYRYS ZE STUDIUM UWARUNKOWAŃ I KIERUNKÓW ZAGOSPODAROWANIA PRZESTRZENNEGO MIASTA I GMINY ŻELECHÓW

SKALA 1:25 000

- GRANICA OBSZARU OBJĘTEGO PLANEM



"EXPANSE" KRZYSZTOF PARSZEWSKI TEL. 511 990 051, e-mail: krzysztofparszewski@wp.pl MIEJSCOWY PLAN ZAGOSPODAROWANIA PRZESTRZENNEGO MIASTA ŻELECHÓW	
GLÓWNY PROJEKTANT ZESPOŁU	mgr Krzysztof Parszewski
ZAGOSPODAROWANIE PRZESTRZENNE	mgr Krzysztof Parszewski inż. Adrianna Dziuda inż. Rafał Purzyński
OCHRONA ŚRODOWISKA	mgr Krzysztof Parszewski inż. Rafał Purzyński