

MIEJSCOWY PLAN ZAGOSPODAROWANIA PRZESTRZENNEGO


MIASTA ŻELECHÓW

PROGNOZA ODDZIAŁYWANIA NA

ŚRODOWISKO

SKALA 1: 1000

Q.6642. B.26. 2018
Bez sprawdzenia w terenie

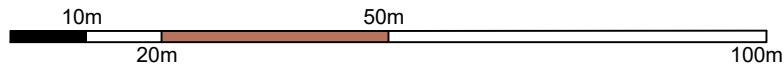

woj. mazowieckie
m. Żelechów
gm. Żelechów
obręb Żelechów
działka
ark. mapy

SKALA 1: 1000

OBJAŚNIENIA

OZNACZENIA OBOWIĄZUJĄCE

- GRANICA OBSZARU OBJĘTEGO PLANEM MIEJSCOWYM
- LINIE ROZGRANICZAJĄCE TERENY O RÓŻNYM PRZEZNACZENIU LUB RÓŻNYCH ZASADACH ZAGOSPODAROWANIA
- NIEPRZEKACZALNE LINIE ZABUDOWY
- ZWYMIAROWANE WZAJEMNE ODLEGŁOŚCI ELEMENTÓW ZAGOSPODAROWANIA W METRACH
- NUMER OBSZARU
- OBIEKT WPISANY DO GMINNEJ EWIDENCJI ZABYTKÓW


PRZEZNACZENIE TERENÓW

- U TEREN ZABUDOWY USŁUGOWEJ
- MN TERENY ZABUDOWY MIESZKANIOWEJ

Poświadczam zgodność niniejszej kopii z treścią materiału państwowego zasobu geodezyjnego i kartograficznego

| | |
|--|---------------------------------|
| Organ prowadzący państwowy zasób geodezyjny i kartograficzny | STAROSTA POWIATU GARWOLINSKIEGO |
| Nazwa materiału zasobu | mzpz zasadnicza |
| Identyfikator ewidencyjny materiału zasobu | 284.173. 094.3 |
| Data wykonania kopii | 11. 05. 2018 |
| Imię, nazwisko i podpis osoby reprezentującej organ | Z up. STAROSTY |

Monika Sabala
Podinspektor

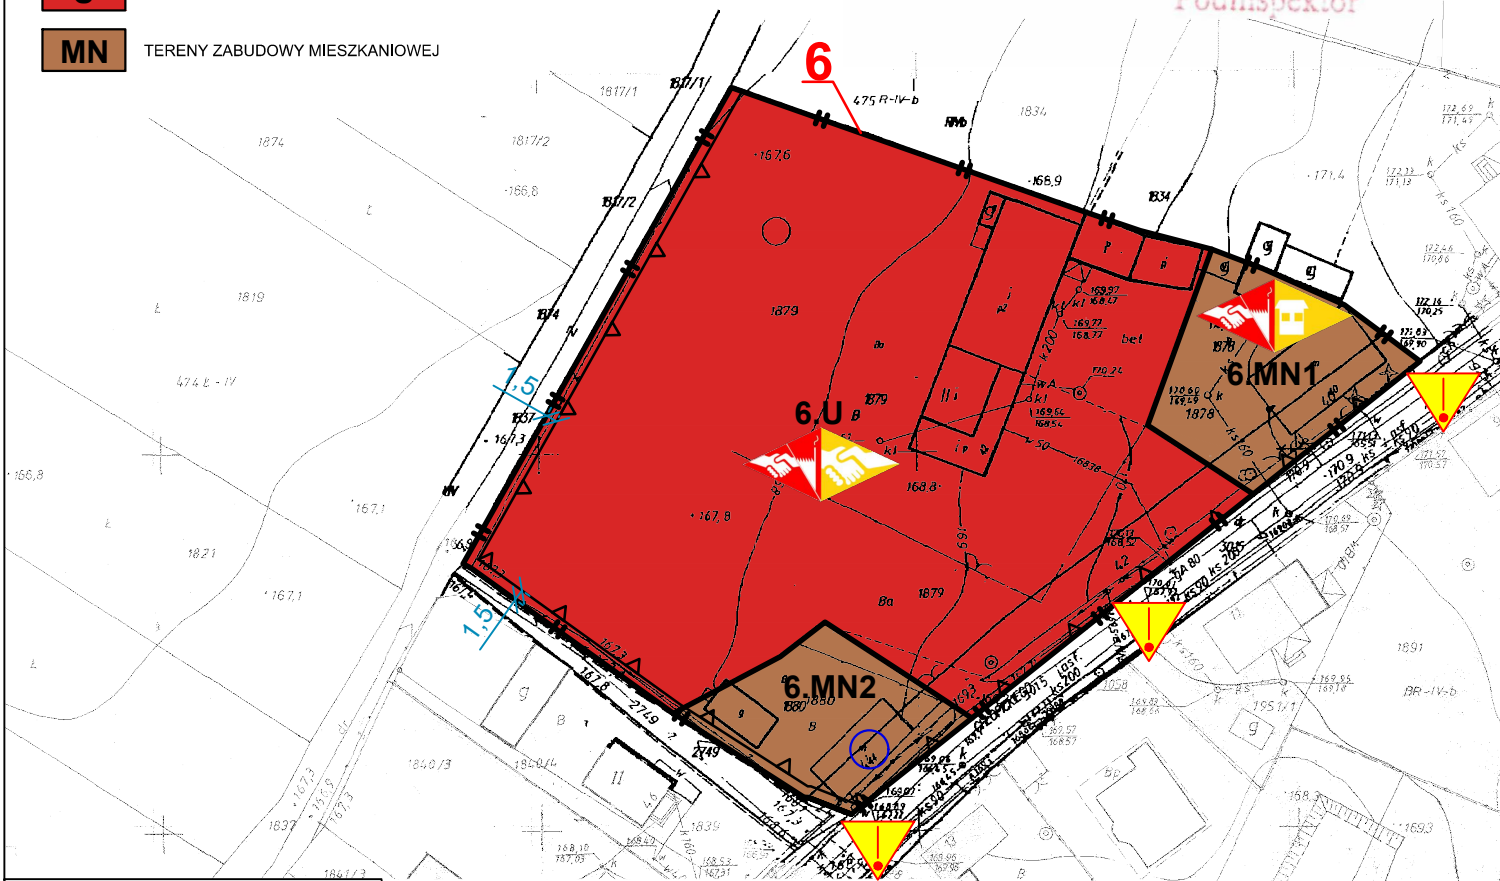

NINIEJSZY RYSUNEK STANOWI ZAŁĄCZNIK NR 4 DO PROGNOZY ODDZIAŁYWANIA NA ŚRODOWISKO

WYRYS ZE STUDIUM UWARUNKOWAŃ I KIERUNKÓW ZAGOSPODAROWANIA PRZESTRZENNEGO MIASTA I GMINY ŻELECHÓW
SKALA 1:25 000

GRANICA OBSZARU OBJĘTEGO PLANEM



OBJAŚNIENIA PROGNOZY ODDZIAŁYWANIA NA ŚRODOWISKO

- MOŻLIWOŚĆ WYSTĄPIENIA TYMCZASOWYCH UCIAŻLIWOŚCI ZWIĄZANYCH Z REALIZACJĄ ZAMIERZEŃ INWESTYCYJNYCH
- ZMIANA PRZEZNACZENIA Z TERENU PRZEMYSŁOWO-USŁUGOWEGO NA TEREN ZABUDOWY USŁUGOWEJ
- ZMIANA PRZEZNACZENIA Z TERENU PRZEMYSŁOWO-USŁUGOWEGO NA TEREN ZABUDOWY MIESZKANIOWEJ

"EXPANSE" KRZYSZTOF PARSZEWSKI
TEL. 511 990 051, e-mail: krzysztofparszewski@wp.pl

MIEJSCOWY PLAN ZAGOSPODAROWANIA PRZESTRZENNEGO MIASTA ŻELECHÓW

GŁÓWNY PROJEKTANT ZESPOŁU mgr Krzysztof Parszewski

ZAGOSPODAROWANIE PRZESTRZENNE mgr Krzysztof Parszewski
inż. Adrianna Dziuda
inż. Rafał Purzyński

OCHRONA ŚRODOWISKA mgr Krzysztof Parszewski
inż. Rafał Purzyński