


**MIJSCOWY PLAN ZAGOSPODAROWANIA PRZESTRZENNEGO  
MIASTA ŻELECHÓW**

**PROGNOZA ODDZIAŁYWANIA NA ŚRODOWISKO**


SKALA 1: 1000

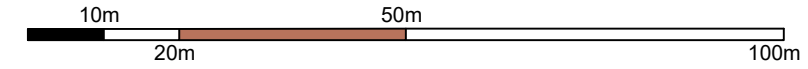

G.6042.026.2018  
Bez sprawdzenia w terenie  
woj. mazowieckie  
gm. Żelechów  
obręb działka Żelechów  
ark. mapy  
SKALA 1: 1000

Podpisuje się zgodność niniejszej kopii z uściół materiału planistycznego z uściółem materiału planistycznego i kartograficznym

Organ prowadzący planistyczny zespół geodezyjny i kartograficzny	STAROSTA POWIATU GARWOLIŃSKIEGO
Nazwa materiału zasobu	mapa zasadnicza
Identyfikator ewidencyjny materiału zasobu	264.123.101.4 102.3
Data wykonania kopii	11.05.2018
Imię, nazwisko i podpis osoby reprezentującej organ	up. STAROSTY Monika Sabata Podinspektor

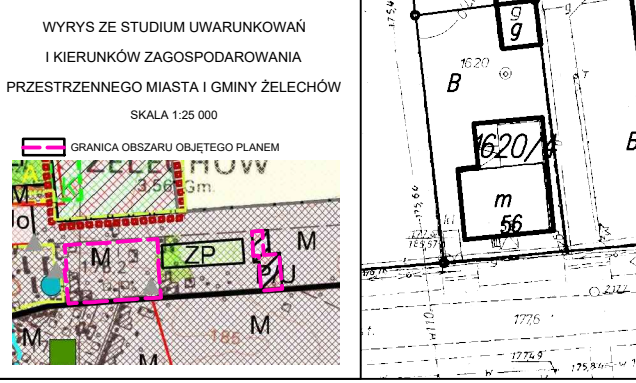

**OBJAŚNIENIA**

**OZNACZENIA OBOWIĄZUJĄCE**

- GRANICA OBSZARU OBJĘTEGO PLANEM MIJSCOWYM
- LINIE ROZGRANICZAJĄCE TERENY O RÓŻNYM PRZEZNACZENIU LUB RÓŻNYCH ZASADACH ZAGOSPODAROWANIA
- NIEMPRZEKARCZALNE LINIE ZABUDOWY
- ZWYMAROWANE WZAJEMNE ODLEGŁOŚCI ELEMENTÓW ZAGOSPODAROWANIA W METRACH
- NUMERY OBSZARÓW

**STREFA TECHNICZNA OD NAPIĘTRZNEJ LINII ELEKTROENERGETYCZNEJ ŚREDNIEGO NAPIĘCIA**

- MN TERENY ZABUDOWY MIESZKANIOWEJ
- MNU TERENY ZABUDOWY MIESZKANIOWO-USŁUGOWEJ
- PU TERENY ZABUDOWY PRODUKCYJNO-USŁUGOWEJ
- KDG TERENY DRÓG PUBLICZNYCH KLASY GŁÓWNEJ
- KDD TERENY DRÓGI PUBLICZNEJ KLASY DOŁĄZDOWEJ

**KPJ TEREN CIĄGU PIESZO-JEZDZEGO**

- STACJA TRANSFORMATOROWA 15/04 kV
- ISTNIEJĄCA NAPIĘTRZNA LINIA ELEKTROENERGETYCZNA SN 15kV
- ISTNIEJĄCA NAPIĘTRZNA LINIA ELEKTROENERGETYCZNA SN 15kV POZA OBSZAREM OPRACOWANIA
- PRZEBIEG PROJEKTOWANEJ DRÓGI PUBLICZNEJ KLASY DOŁĄZDOWEJ POZA OBSZAREM OPRACOWANIA

**OZNACZENIA INFORMACYJNE**

- STACJA TRANSFORMATOROWA 15/04 kV
- ISTNIEJĄCA NAPIĘTRZNA LINIA ELEKTROENERGETYCZNA SN 15kV
- ISTNIEJĄCA NAPIĘTRZNA LINIA ELEKTROENERGETYCZNA SN 15kV POZA OBSZAREM OPRACOWANIA
- PRZEBIEG PROJEKTOWANEJ DRÓGI PUBLICZNEJ KLASY DOŁĄZDOWEJ POZA OBSZAREM OPRACOWANIA



G.6042.026.2018  
Bez sprawdzenia w terenie  
woj. mazowieckie  
gm. Żelechów  
obręb działka Żelechów  
ark. mapy  
SKALA 1: 1000

Podpisuje się zgodność niniejszej kopii z uściół materiału planistycznego z uściółem materiału planistycznego i kartograficznym

Organ prowadzący planistyczny zespół geodezyjny i kartograficzny	STAROSTA POWIATU GARWOLIŃSKIEGO
Nazwa materiału zasobu	mapa zasadnicza
Identyfikator ewidencyjny materiału zasobu	264.123.102.4
Data wykonania kopii	11.05.2018
Imię, nazwisko i podpis osoby reprezentującej organ	up. STAROSTY Monika Sabata Podinspektor

**OBJAŚNIENIA PROGNOZY ODDZIAŁYWANIA NA ŚRODOWISKO**

- MOŻLIWOŚĆ WYSTĄPIENIA TYMCZASOWYCH UCIĄŻLIWOŚCI ZWIĄZANYCH Z REALIZACJĄ ZAMIERZEŃ INWESTYCYJNYCH
- POTENCJALNE OKRESOWE ZWIĘKSZENIE POZIOMU HAŁASU
- POTENCJALNE DŁUGOTRWALE ZWIĘKSZENIE POZIOMYCH WYDARZENIOWYCH
- OGRANICZENIE LUB UTRATA POTENCJALNYCH SIEDLIISKI POSPOLITYCH GATUNKÓW ROŚLIN I ZWIERZĄT
- ZMIANA PRZEZNACZENIA Z TERENU POD DRÓGI NA TEREN ZABUDOWY MIESZKANIOWEJ
- ZMIANA PRZEZNACZENIA Z TERENU ZABUDOWY MIESZKANIOWEJ NA TEREN ZABUDOWY PRODUKCYJNO-USŁUGOWEJ

**NIJESZY RYSUNEK STANOWI ZAŁĄCZNIK NR 7 DO PROGNOZY ODDZIAŁYWANIA NA ŚRODOWISKO**

"EXPANSE" KRZYSZTOF PARSEWSKI  
TEL. 511 990 051, e-mail: krzysztof.parszewski@wp.pl  
MIJSCOWY PLAN ZAGOSPODAROWANIA PRZESTRZENNEGO MIASTA ŻELECHÓW

GŁÓWNY PROJEKTANT ZESPÓŁU	mgr Krzysztof Parszewski
ZAGOSPODAROWANIE PRZESTRZENNE	mgr Krzysztof Parszewski inż. Adrianna Dziuda inż. Rafał Purzyński
OCHRONA ŚRODOWISKA	mgr Krzysztof Parszewski inż. Rafał Purzyński