


**MIJSCOWY PLAN ZAGOSPODAROWANIA PRZESTRZENNEGO**

**MIASTA ŻELECHÓW**

ZALĄCZNIK NR 8 DO UCHWAŁY NR VII/43/2019  
RADY MIJSKIEJ W ŻELECHOWIE Z DNIA 21 MARCA 2019 R.

SKALA 1: 1000

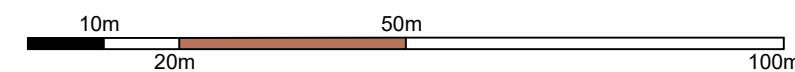

**OBJAŚNIENIA**

**OZNACZENIA OBOWIĄZUJĄCE**

- GRANICA OBSZARU OBJĘTEGO PLANEM MIJSCOWYM
- LINIE ROZGRANICZAJĄCE TERENY O RÓŻNYM PRZEZNACZENIU LUB RÓŻNYCH ZASADACH ZAGOSPODAROWANIA
- NIENAPRZECIĄGALNE LINIE ZABUDOWY
- ZWYMAROWANE WZAJEMNE ODLEGŁOŚCI ELEMENTÓW ZAGOSPODAROWANIA W METRACH
- NUMERY OBSZARÓW

**STREFA TECHNICZNA OD NAPIĘTRZNEJ LINII ELEKTROENERGETYCZNEJ ŚREDNIEGO NAPIĘCIA**

**PRZEZNACZENIE TERENÓW**

- MN TERENY ZABUDOWY MIESZKANIOWEJ
- MNU TERENY ZABUDOWY MIESZKANIOWO-USŁUGOWEJ
- PU TERENY ZABUDOWY PRODUKCYJNO-USŁUGOWEJ
- KDG TERENY DRÓG PUBLICZNYCH KLASY GŁÓWNEJ
- KDD TERENY DRÓG PUBLICZNEJ KLASY DOJAZDOWEJ

**KPJ** TEREN CIĄGU PIESZO-JEZDZEGO

**OZNACZENIA INFORMACYJNE**

- STACJA TRANSFORMATOROWA 15/04 kV
- ISTNIEJĄCA NAPIĘTRZNA LINIA ELEKTROENERGETYCZNA SN 15kV
- ISTNIEJĄCA NAPIĘTRZNA LINIA ELEKTROENERGETYCZNA SN 15kV POZA OBSZAREM OPRACOWANIA
- PRZEBIEG PROJEKTOWANEJ DRÓGI PUBLICZNEJ KLASY DOJAZDOWEJ POZA OBSZAREM OPRACOWANIA

G.6042.026.2018  
Bez sprawdzenia w terenie  
woj. mazowieckie  
gm. Żelechów  
obręb działka Żelechów  
ark. mapy  
SKALA 1:1000


Podpisz się zgodnie niniejszej kopii z użyciem materiału poligraficznego z numerem geodezyjnym i katastralnym

Organ prowadzący poligraficzny zespół geodezyjny i katastralny	STAROSTA POWIATU GĄRWOLINSKIEGO
Nazwa materiału zasobu	mapa zasadnicza
Identyfikator ewidencyjny materiału zasobu	264.123.101.4 102.3
Data wykonania kopii	11.05.2018
Imię, nazwisko i podpis osoby reprezentującej organ	up. STAROSTY Monika Sabata Podinspektor

G.6042.026.2018  
Bez sprawdzenia w terenie  
woj. mazowieckie  
gm. Żelechów  
obręb działka Żelechów  
ark. mapy  
SKALA 1:1000

Podpisz się zgodnie niniejszej kopii z użyciem materiału poligraficznego z numerem geodezyjnym i katastralnym

Organ prowadzący poligraficzny zespół geodezyjny i katastralny	STAROSTA POWIATU GĄRWOLINSKIEGO
Nazwa materiału zasobu	mapa zasadnicza
Identyfikator ewidencyjny materiału zasobu	264.123.102.4
Data wykonania kopii	11.05.2018
Imię, nazwisko i podpis osoby reprezentującej organ	up. STAROSTY Monika Sabata Podinspektor

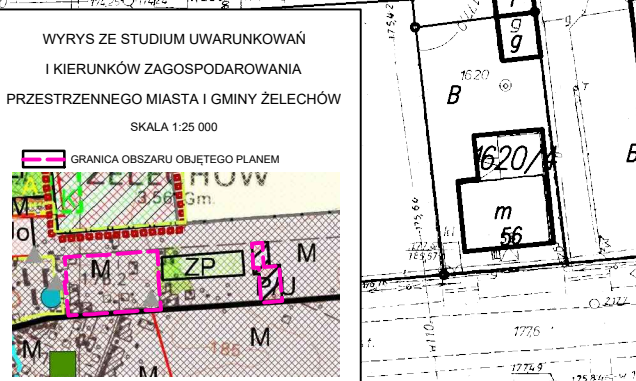

"EXPANSE" KRZYSZTOF PARZEWSKI  
TEL. 511 990 051, e-mail: krzysztof.parszewski@wp.pl  
MIJSCOWY PLAN ZAGOSPODAROWANIA PRZESTRZENNEGO MIASTA ŻELECHÓW

GŁÓWNY PROJEKTANT ZESPÓŁU mgr Krzysztof Parszewski

ZAGOSPODAROWANIE PRZESTRZENNE mgr Krzysztof Parszewski  
inż. Adrianna Dziuda  
inż. Rafał Purzyński

OCHRONA ŚRODOWISKA mgr Krzysztof Parszewski  
inż. Rafał Purzyński