


# MIEJSCOWY PLAN ZAGOSPODAROWANIA PRZESTRZENNEGO MIASTA ŻELECHÓW

ZAŁĄCZNIK NR 12 DO UCHWAŁY NR VIII/43/2019  
RADY MIEJSKIEJ W ŻELECHOWIE Z DNIA 21 MARCA 2019 R.


SKALA 1: 1000

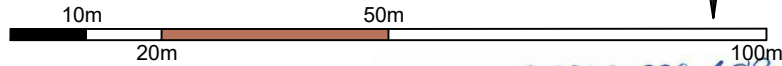

G. 6642.826. 1019  
Bez sprawdzenia w terenie  
woj. mazowieckie  
gm. ŻELECHÓW  
obręb ŻELECHÓW  
działka  
ark. mapy  
SKALA 1: 1000

Poświadczam zgodność niniejszej kopii z treścią materiału państwowego zasobu geodezyjnego i kartograficznego

Organ prowadzący państwowy zasób geodezyjny i kartograficzny	STAROSTA POWIATU GARWOLIŃSKIEGO
Nazwa materiału zasobu	mapa zasadnicza
Identyfikator ewidencyjny materiału zasobu	234.123.103.1 103.3
Data wykonania kopii	11.05.2018 Z up. STAROSTY
Imię, nazwisko i podpis osoby reprezentującej organ	Monika Sabala Podinspektor

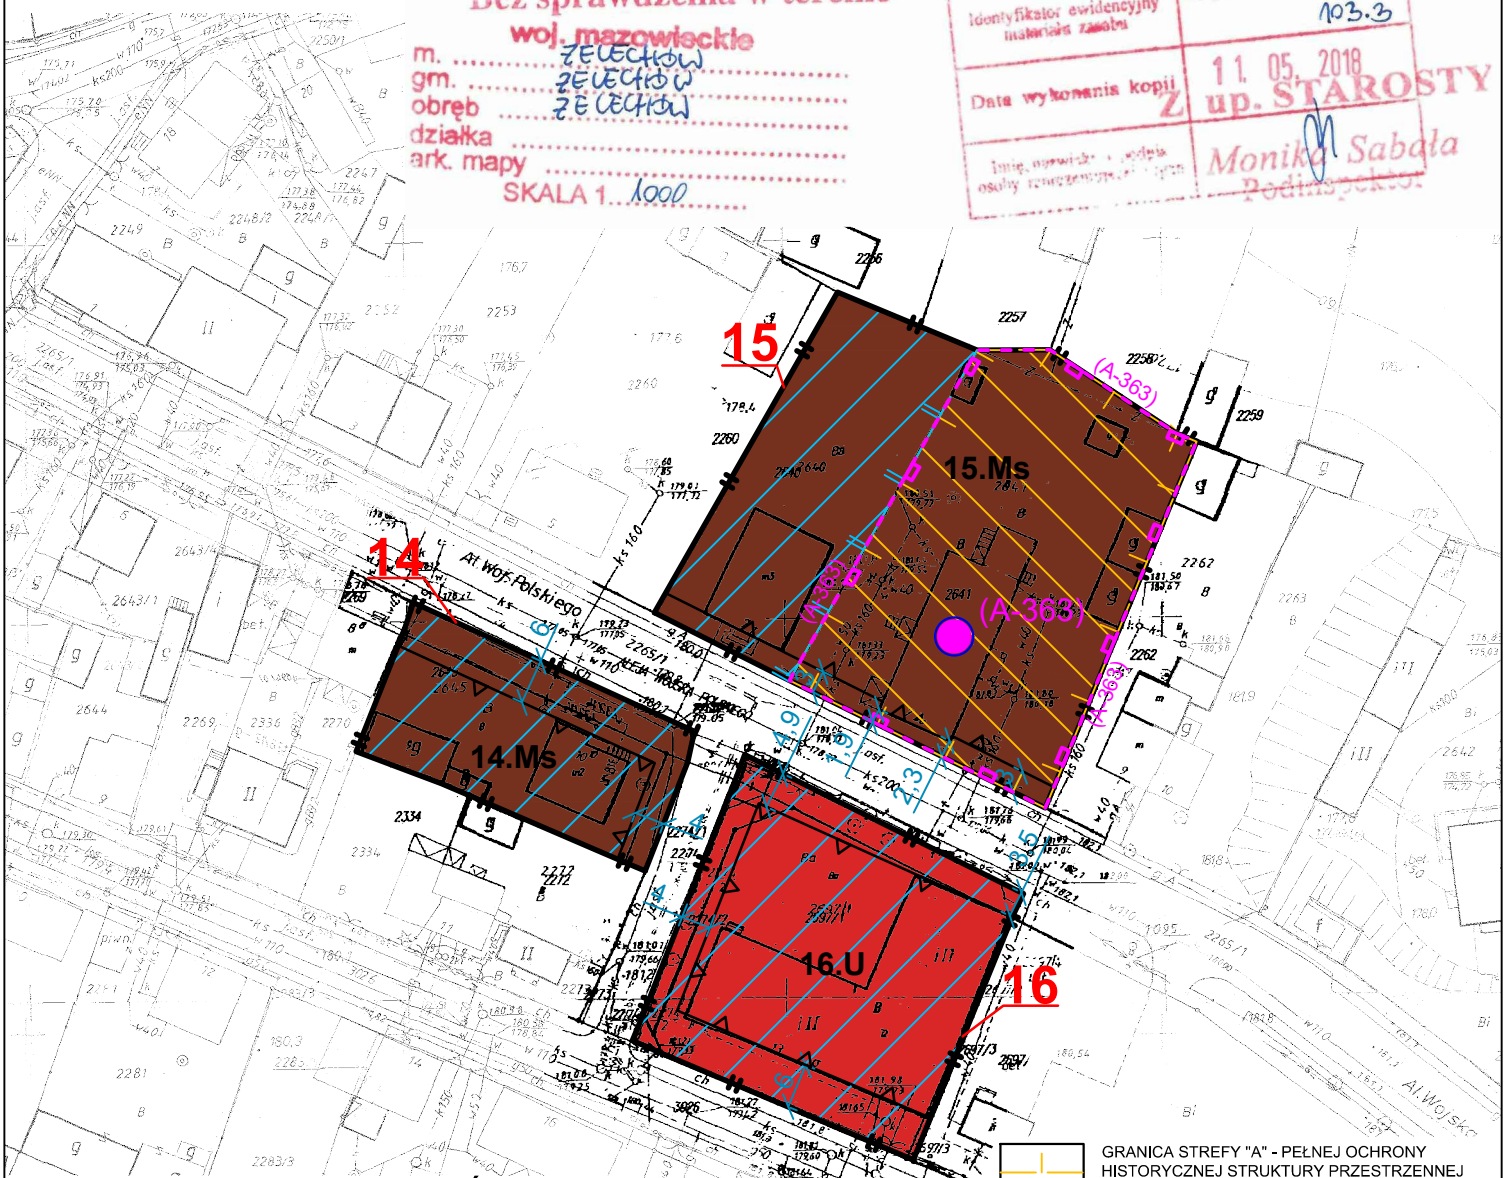

## OBJAŚNIENIA

### OZNACZENIA OBOWIĄZUJĄCE

- GRANICA OBSZARU OBJĘTEGO PLANEM MIEJSCOWYM
- LINIE ROZGRANICZAJĄCE TERENY O RÓŻNYM PRZEZNACZENIU LUB RÓŻNYCH ZASADACH ZAGOSPODAROWANIA
- NIEPRZEKRACZALNE LINIE ZABUDOWY
- ZWYMIAROWANE WZAJEMNE ODLEGŁOŚCI ELEMENTÓW ZAGOSPODAROWANIA W METRACH
- NUMERY OBSZARÓW
- GRANICA OBSZARU WPISANEGO DO REJESTRU ZABYTKÓW
- OBIEKT WPISANY DO REJESTRU ZABYTKÓW
- OBIEKT WPISANY DO GMINNEJ EWIDENCJI ZABYTKÓW
- STREFA "A" - PEŁNEJ OCHRONY HISTORYCZNEJ STRUKTURY PRZESTRZENNEJ

- GRANICA STREFY "A" - PEŁNEJ OCHRONY HISTORYCZNEJ STRUKTURY PRZESTRZENNEJ
- STREFA "B" - OCHRONY ZACHOWANYCH ELEMENTÓW ZABYTKOWYCH
- GRANICA STREFY "B" - OCHRONY ZACHOWANYCH ELEMENTÓW ZABYTKOWYCH
- Ms** TERENY ZABUDOWY MIESZKANIOWEJ ŚRÓDMIEJSKIEJ
- U** TEREN ZABUDOWY USŁUGOWEJ

"EXPANSE" KRZYSZTOF PARSZEWSKI  
TEL. 511 990 051, e-mail: krzysztofparszewski@wp.pl  
MIEJSCOWY PLAN ZAGOSPODAROWANIA PRZESTRZENNEGO MIASTA ŻELECHÓW

GŁÓWNY PROJEKTANT ZESPOŁU	mgr Krzysztof Parszewski
ZAGOSPODAROWANIE PRZESTRZENNE	mgr Krzysztof Parszewski inż. Adrianna Dziuda inż. Rafał Purzyński
OCHRONA ŚRODOWISKA	mgr Krzysztof Parszewski inż. Rafał Purzyński