

MIEJSCOWY PLAN ZAGOSPODAROWANIA PRZESTRZENNEGO CZĘŚCI GMINY ŻELECHÓW ORAZ CZĘŚCI MIASTA ŻELECHÓW CZĘŚCI MIEJSCOWOŚCI NOWY GONIWIŁK

skala 1 : 1000



Podziałka liniowa
1cm = 10m

ZAŁĄCZNIK NR 10A
DO UCHWAŁY NR XXVIII/195/2021
RADY MIEJSKIEJ W ŻELECHOWIE
Z DNIA 4 marca 2021 ROKU


OZNACZENIA

- GRANICA OBSZARU OBJĘTEGO PLANEM
- LINIE ROZGRANICZAJĄCE TERENY O RÓŻNYM PRZEZNACZENIU LUB RÓŻNYCH ZASADACH ZAGOSPODAROWANIA
- LINIA ZABUDOWY NIEPRZEKRACZALNA
- WYMIAROWANIE
- TEREN ZABUDOWY MIESZKANIOWEJ JEDNORODZINNEJ I USŁUGOWEJ
- TEREN DROGI PUBLICZNEJ KLASY LOKALNEJ
- TEREN URZĄDZEŃ MELIORACJI WODNYCH

OZNACZENIA INFORMACYJNE

- TEREN DROGI PUBLICZNEJ NR 131428W KLASY LOKALNEJ (L)
- GRANICE I NUMERY EWIDENCYJNE DZIAŁEK

WYRYS ZE STUDIUM UWARUNKOWAŃ I KIERUNKÓW ZAGOSPODAROWANIA PRZESTRZENNEGO MIASTA I GMINY ŻELECHÓW UCHWALONEGO UCHWAŁĄ NR XXXIII/219/2017 RADY MIEJSKIEJ W ŻELECHOWIE Z DNIA 22 CZERWCA 2017R

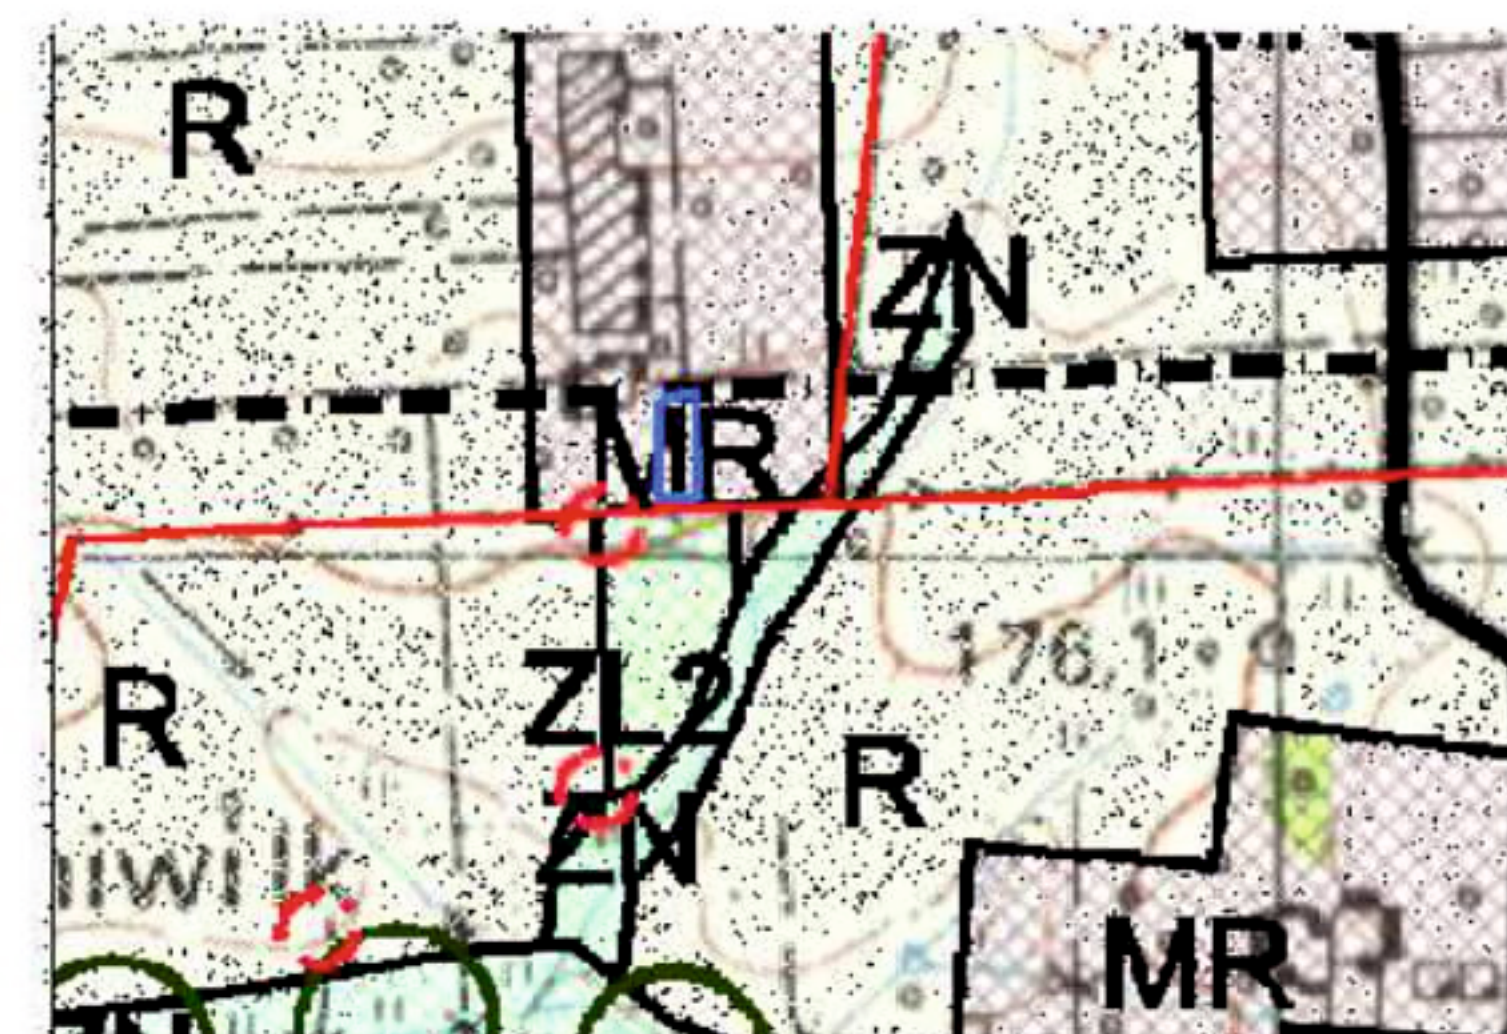

GRANICA OBSZARU OBJĘTEGO PLANEM

- TERENY PRZEZNACZONE DO ZALESIENIA
- TERENY ZIELENI NIEURZĄDZONEJ (TERENY KĄPI, PASTWISKI)
- TERENY ZABUDOWY OŚRODKÓW WIEJSKICH
- GRANICE SOŁECTW
- DROGA LOKALNA
- STREFA "CW" OCHRONY KONSERWATORSKIEJ STANOWISK ARCHEOLOGICZNYCH

PRACOWNIA URBANISTYCZNA		
"URBI-PLAN"		
MAŁGORZATA SIENKIEWICZ 08-110 SIEDLCE, UL. ARMII KRAJOWEJ 9/3		
GŁÓWNY PROJEKTANT z zespołem:	mgr inż. arch. M. Sienkiewicz Upr.urb.nr ewid. 880/89 Upr. proj.arch. bud. nr GP 7342/320/290/94	
	mgr M. Czajka mgr inż. S. Miszczak	

OPRACOWANO NA PODSTAWIE MAPY ZASADNICZEJ W POSTACI WEKTOROWEJ WYDANEJ PRZÉŻ STAROSTWO POWIATOWE W GARWOLINIE LICENCJA NR G.6642.1318.2020_1403_P