

MIEJSCOWY PLAN ZAGOSPODAROWANIA PRZESTRZENNEGO CZĘŚCI GMINY ŻELECHÓW ORAZ CZĘŚCI MIASTA ŻELECHÓW 10/RV

CZĘŚCI MIEJSCOWOŚCI NOWY GONIWIŁK


ZAŁĄCZNIK NR 12
DO UCHWAŁY NR XXVIII/195/2021
RADY MIEJSKIEJ W ŻELECHOWIE
Z DNIA 4 marca 2021 ROKU

skala 1 : 1000



Podziałka liniowa
1cm = 10m

WYRYS ZE STUDIUM UWARUNKOWAŃ I KIERUNKÓW
ZAGOSPODAROWANIA PRZESTRZENNEGO MIASTA I
GMINY ŻELECHÓW UCHWAŁONEGO UCHWAŁĄ
NR XXXIII/219/2017 RADY MIEJSKIEJ W ŻELECHOWIE
Z DNIA 22 CZERWCA 2017R

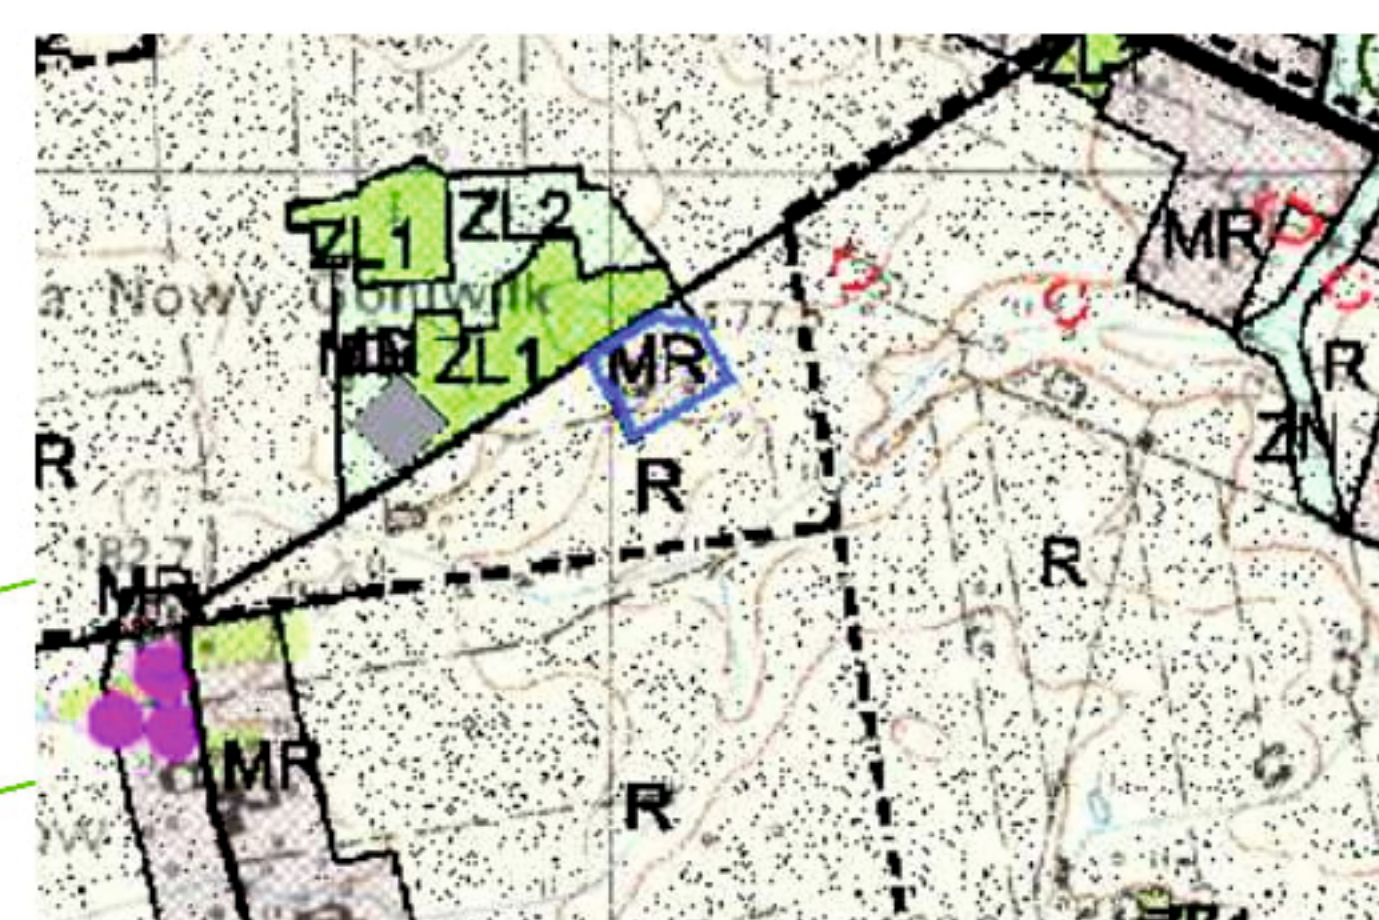

- GRANICA OBSZARU OBJĘTEGO PLANEM 7-87/RIVa
- ZL1 TERENY ISTNIEJĄCYCH LASÓW
 - ZL2 TERENY PRZEKŁADANE DO ZALESIEN
 - ZN TERENY ZIELENI NIEURZĄDZONEJ (TERENY ŁĄK PASTW)
 - MR TERENY ZABUDOWY OSIEDLI WIEJSKICH
 - GRANICE SELEKTIV
 - DROGA LOKALNA
 - OBIEKTY ZABYTEKOWE OBJEKT OCHRONY KONSERWATO (W NAWIASIE PODANA LECZNA ZABYTEKOW W MIEJSCIE ŻE
 - STREFA "OW" OCHRONY KONSERWATORSKIEJ STANÓW
 - NAPÓWIE RZNE LINIE ELEKTROENERGETYCZNE SN 151

OZNACZENIA

- GRANICA OBSZARU OBJĘTEGO PLANEM
- LINIE ROZGRANICZAJĄCE TERENY O RÓŻNYM PRZEZNACZENIU LUB RÓŻNYCH ZASADACH ZAGOSPODAROWANIA
- LINIA ZABUDOWY NIEPRZEKRACZALNA
- WYMIAROWANIE
- TEREN ZABUDOWY ZAGRODOWEJ
- TEREN DROGI PUBLICZNEJ KLASY LOKALNEJ
- TEREN URZĄDZEŃ MELIORACJI WODNYCH

OZNACZENIA INFORMACYJNE

- TEREN DROGI PUBLICZNEJ GMINNEJ NR 131416W KLASY LOKALNEJ (L)
- GRANICE I NUMERY EWIDENCYJNE DZIAŁEK

"URBI-PLAN"		PRACOWNIA URBANISTYCZNA	
		MAŁGORZATA SIENKIEWICZ 08-110 SIEDLCE, UL. ARMII KRAJOWEJ 9/3	
GŁÓWNY PROJEKTANT z zespołem:		mgr inż. arch. M. Sienkiewicz Upr.urb.nr ewid. 880/89 Upr. proj.arch. bud. nr GP 7342/320/290/94 mgr M. Czajka mgr inż. S. Miszczak	

OPRACOWANO NA PODSTAWIE MAPY ZASADNICZEJ W POSTACI WEKTOROWEJ WYDANEJ
PRZEZ STAROSTWO POWIATOWE W GARWOLINIE LICENCJA NR G.6642.1318.2020_1403_P