

MIEJSCOWY PLAN ZAGOSPODAROWANIA PRZESTRZENNEGO CZĘŚCI GMINY ŻELECHÓW ORAZ CZĘŚCI MIASTA ŻELECHÓW CZĘŚĆ MIEJSCOWOŚCI NOWY KĘBLÓW

skala 1 : 1000



Podziałka liniowa
1cm = 10m

ZAŁĄCZNIK NR 13
DO UCHWAŁY NR XXVIII/195/2021
RADY MIEJSKIEJ W ŻELECHOWIE
Z DNIA 4 marca 2021 ROKU

OZNACZENIA

	GRANICA OBSZARU OBJĘTEGO PLANEM
	LINIE ROZGRANICZAJĄCE TERENY O RÓŻNYM PRZEZNACZENIU LUB RÓŻNYCH ZASADACH ZAGOSPODAROWANIA
	LINIA ZABUDOWY NIEPRZEKRACZALNA
	WYMIAROWANIE
	TEREN ZABUDOWY MIESZKANIOWEJ JEDNORODZINNEJ I USŁUGOWEJ
	TEREN DROGI PUBLICZNAEJ KLASY LOKALNEJ
	TEREN URZĄDZEŃ MELIORACJI WODNYCH

OZNACZENIA INFORMACYJNE

	TEREN DROGI PUBLICZNEJ GMINNAEJ NR 131410W KLASY LOKALNEJ (L)
	GRANICE I NUMERY EWIDENCYJNE DZIAŁEK

"URBI-PLAN"

PRACOWNIA URBANISTYCZNA


MAŁGORZATA SIENKIEWICZ
08-110 SIEDLCE, UL. ARMII KRAJOWEJ 9/3

GŁÓWNY PROJEKTANT
z zespołem:

mgr inż. arch. M. Sienkiewicz
Upr.urb.nr ewid. 880/89
Upr. proj.arch. bud. nr GP 7342/320/290/94
mgr inż. S. Miszczak

OPRACOWANO NA PODSTAWIE MAPY ZASADNICZEJ W POSTACI WEKTOROWEJ WYDANEJ PRZEZ STAROSTWO POWIATOWE W GARWOLINIE LICENCJA NR G.6642.1318.2020_1403_P

WYRYS ZE STUDIUM UWARUNKOWAŃ I KIERUNKÓW
ZAGOSPODAROWANIA PRZESTRZENNEGO MIASTA I
GMINY ŻELECHÓW UCHWAŁONEJ UCHWAŁĄ
NR XXXIII/219/2017 RADY MIEJSKIEJ W ŻELECHOWIE
Z DNIA 22 CZERWCA 2017R

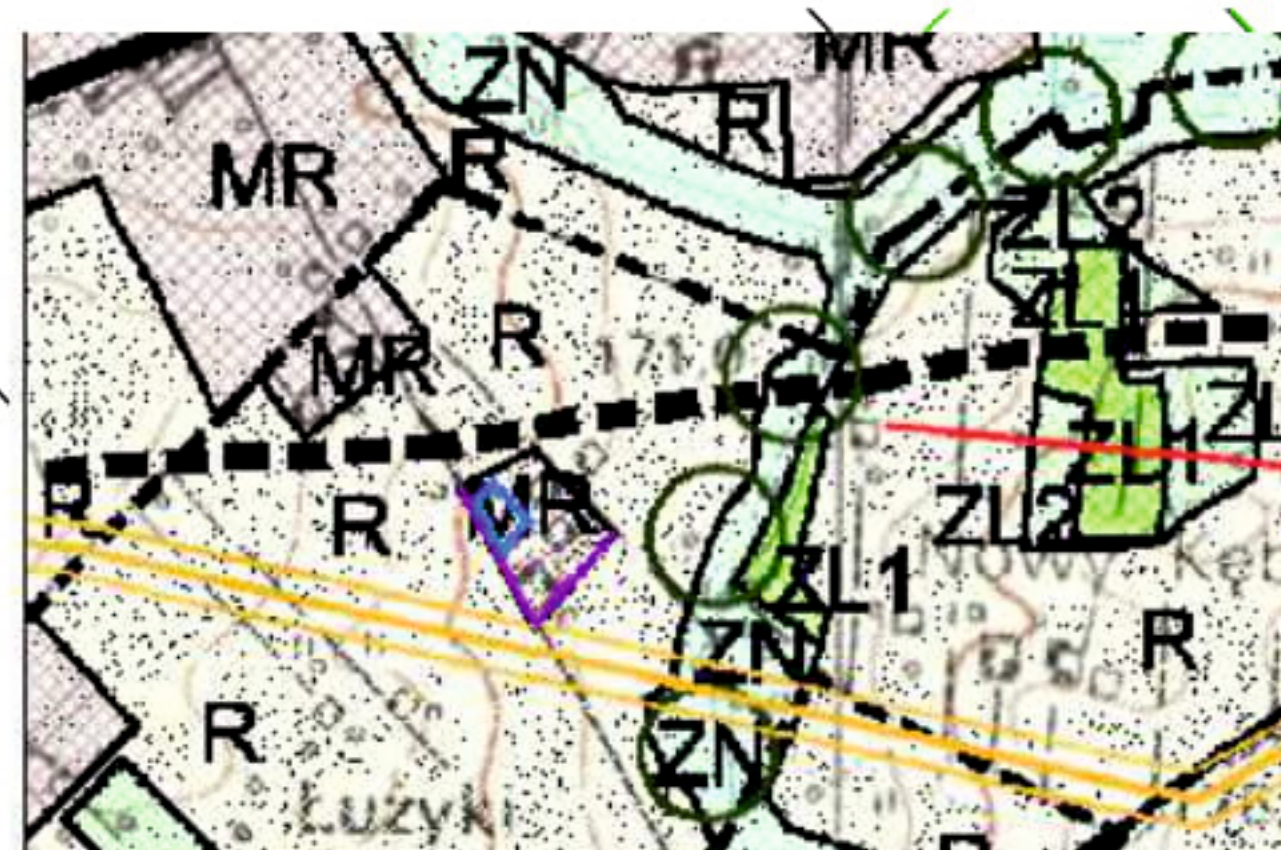

GRANICA OBSZARU OBJĘTEGO PLANEM

	TERENY ZABUDOWY OSRODKÓW WIEJSKICH
	TERENY ROLNE
	TERENY IŚCIEŃ I LASÓW
	TERENY ZIELENI NIURZĄDZONEJ (TERENY ŁĄK, PASTWISK)
	GRANICE SOŁECTW
	PROJEKTOWANA OBWODNICA MIASTA
	NAPÓWIE: RÓŻNE LINIE ELEKTROENERGETYCZNE SN 15 kV
	ISTNIEJĄCY GAZOCIĄG WYSOKIEGO CIŚNIENIA DN 200
	WRAZ ZE STREFĄ OCHRONNĄ
	KORYTARZ EKOLOGICZNY