


MIEJSCOWY PLAN ZAGOSPODAROWANIA PRZESTRZENNEGO CZĘŚCI GMINY ŻELECHÓW ORAZ CZĘŚCI MIASTA ŻELECHÓW
CZĘŚCI MIEJSCOWOŚCI NOWY KĘBŁÓW

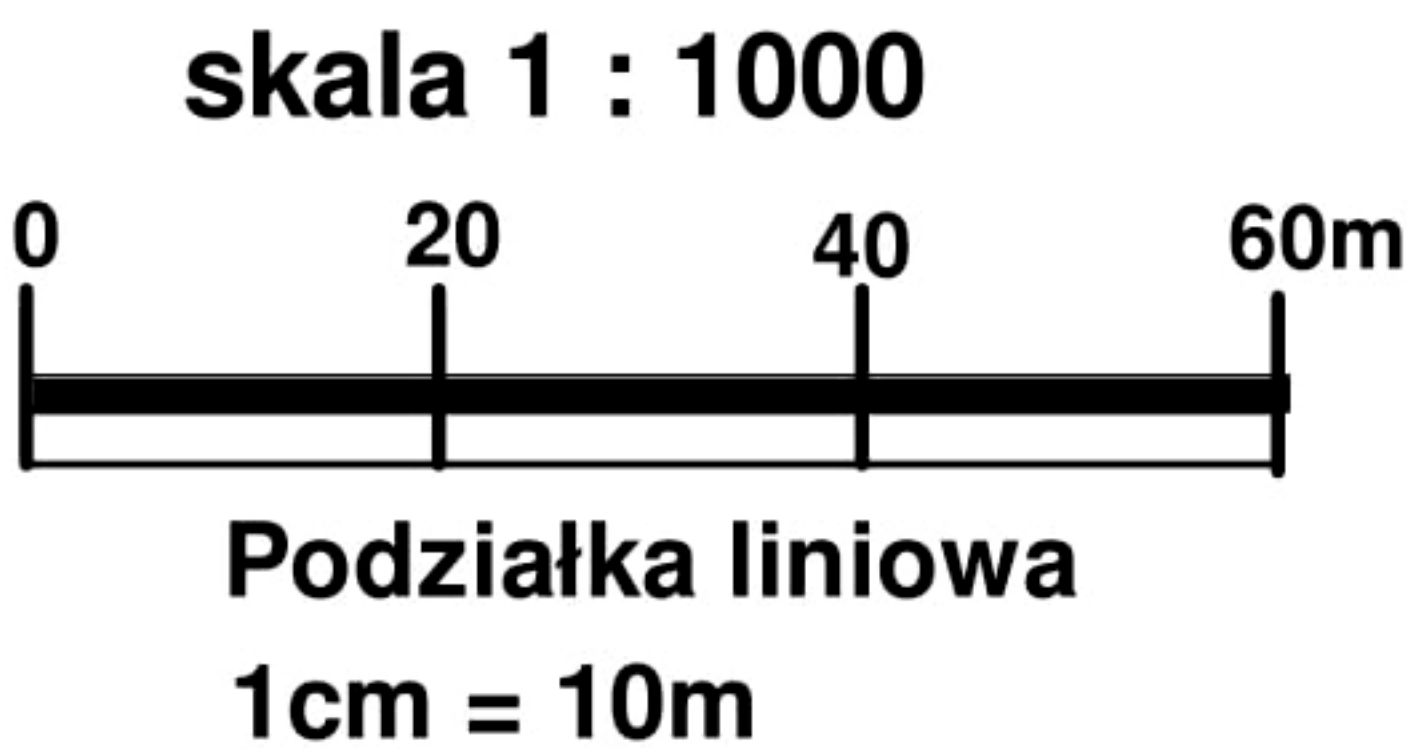

ZAŁĄCZNIK NR 16
DO UCHWAŁY NR XXVIII/195/2021
RADY MIEJSKIEJ W ŻELECHOWIE
Z DNIA 4 marca 2021 ROKU

OZNACZENIA

- GRANICA OBSZARU OBJĘTEGO PLANEM
- LINIE ROZGRANICZAJĄCE TERENY O RÓŻNYM PRZEZNACZENIU LUB RÓŻNYCH ZASADACH ZAGOSPODAROWANIA
- LINIA ZABUDOWY NIEPRZEKRACZALNA
- WYMIAROWANIE
- TEREN ZABUDOWY MIESZKANIOWEJ JEDNORODZINNEJ I USŁUGOWEJ
- TEREN DROGI PUBLICZNEJ KLASY ZBIORCZEJ
- TEREN URZĄDZEŃ MELIORACJI WODNYCH

OZNACZENIA INFORMACYJNE

- TEREN DROGI PUBLICZNEJ POWIATOWEJ NR 1330W KLASY ZBIORCZEJ (Z)
- GRANICE I NUMERY EWIDENCYJNE DZIAŁEK

PRACOWNIA URBANISTYCZNA	
"URBI-PLAN"	
MAŁGORZATA SIENKIEWICZ 08-110 SIEDLCE, UL. ARMII KRAJOWEJ 9/3	
GŁÓWNY PROJEKTANT z zespołem:	mgr inż. arch. M. Sienkiewicz Upr.urb.nr ewid. 880/89 Upr. proj.arch. bud. nr GP 7342/320/290/94 mgr M. Czajka mgr inż. S. Miszczak

OPRACOWANO NA PODSTAWIE MAPY ZASADNICZEJ W POSTACI WEKTOROWEJ WYDANEJ PRZEZ STAROSTWO POWIATOWE W GARWOLINIE LICENCJA NR G.6642.1318. 2020_1403_P

WYRYS ZE STUDIUM UWARUNKOWAŃ I KIERUNKÓW ZAGOSPODAROWANIA PRZESTRZENNEGO MIASTA I GMINY ŻELECHÓW UCHWAŁONEGO UCHWAŁĄ NR XXXIII/219/2017 RADY MIEJSKIEJ W ŻELECHOWIE Z DNIA 22 CZERWCA 2017R



- TERENY ROLNE
- TERENY ISTNIEJĄCYCH LASÓW
- TERENY PRZEWIDZIANE DO ZALESIENIA
- TERENY ZABUDOWY OŚRODKÓW WIEJSKICH
- DROGA ZBIORCZA
- GRANICA GMINY ŻELECHÓW
- GRANICE SOŁECTW
- NAPOWIETRZNE LINIE ELEKTROENERGETYCZNE SN 15 kV