

MIEJSCOWY PLAN ZAGOSPODAROWANIA PRZESTRZENNEGO CZĘŚCI GMINY ŻELECHÓW ORAZ CZĘŚCI MIASTA ŻELECHÓW CZĘŚCI MIEJSCOWOŚCI ŁOMNICA

skala 1 : 1000



Podziałka liniowa
1cm = 10m

ZAŁĄCZNIK NR 17
DO UCHWAŁY NR XXVIII/195/2021
RADY MIEJSKIEJ W ŻELECHOWIE
Z DNIA 4 marca 2021 ROKU


O Z N A C Z E N I A

- GRANICA OBSZARU OBJĘTEGO PLANEM
- LINIE ROZGRANICZAJĄCE TERENY O RÓŻNYM PRZEZNACZENIU LUB RÓŻNYCH ZASADACH ZAGOSPODAROWANIA
- LINIA ZABUDOWY NIEPRZEKRACZALNA
- WYMIAROWANIE
- TEREN ZABUDOWY USŁUG SPORTU I REKREACJI

OZNACZENIA INFORMACYJNE

- KD-Z TEREN DROGI PUBLICZNEJ POWIATOWEJ NR1337W KLASY ZBIORCZEJ (Z)
- KD-L TEREN DROGI PUBLICZNEJ GMINNEJ NR 131428W KLASY LOKALNEJ (L)
- 219 GRANICE I NUMERY EWIDENCYJNE DZIAŁEK

WYRYS ZE STUDIUM UWARUNKOWAŃ I KIERUNKÓW ZAGOSPODAROWANIA PRZESTRZENNEGO MIASTA I GMINY ŻELECHÓW UCHWALONEGO UCHWAŁĄ NR XXXIII/219/2017 RADY MIEJSKIEJ W ŻELECHOWIE Z DNIA 22 CZERWCA 2017R

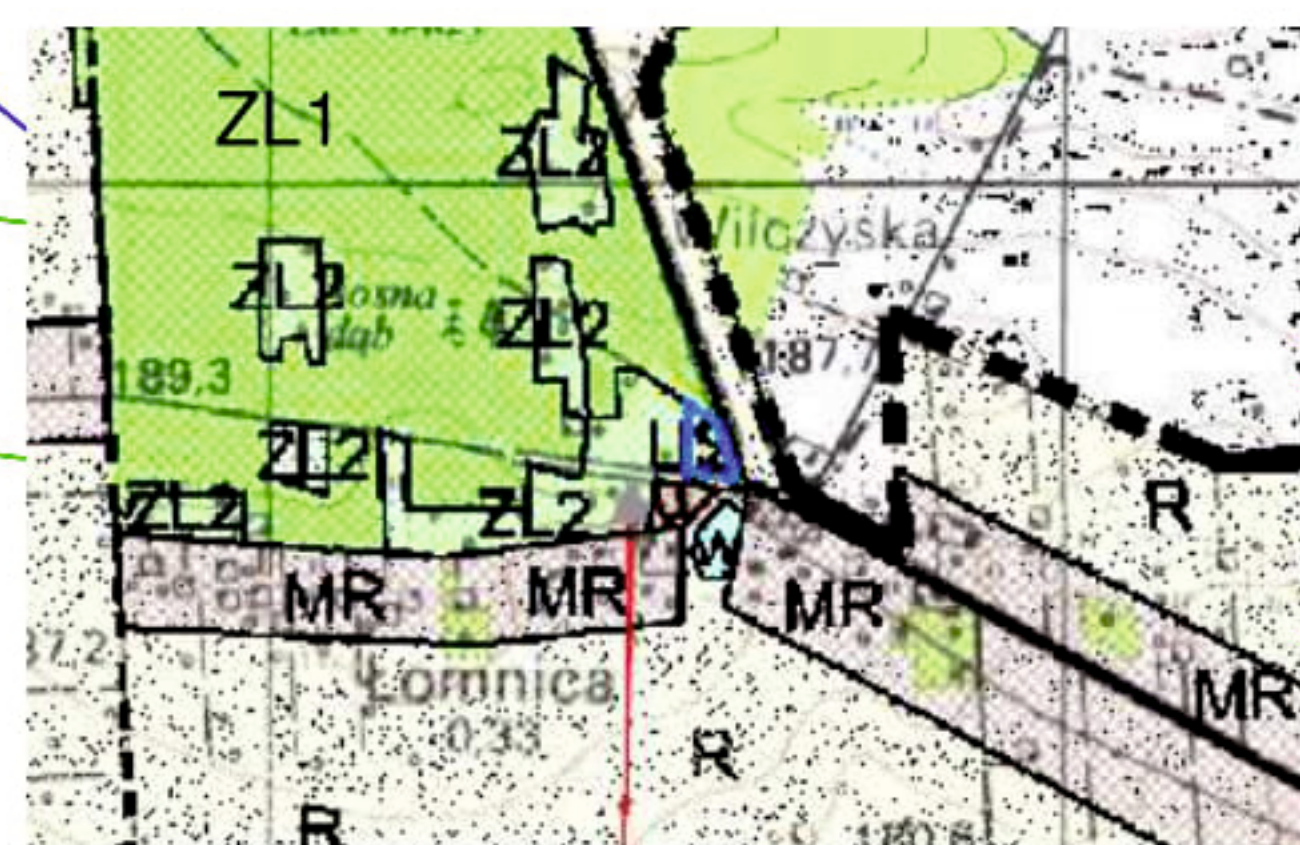

GRANICA OBSZARU OBJĘTEGO PLANEM

- R TERENY ROLNE
- ZL1 TERENY IŚNIEJĄCYCH LASÓW
- ZL2 TERENY PRZEWRZĄŻANE DO ZALESIENIA
- W TERENY WÓD ŚRODOPŁYWYCH
- MR TERENY ZABUDOWY OSRODKÓW WIEJSKICH
- U TERENY ZABUDOWY USŁUGOWEJ
- US TERENY USŁUG SPORTU I REKREACJI
- GRANICA GMINY ŻELECHÓW
- DROGA LOKALNA
- NAPOWIETRZNE LINIE ELEKTROENERGETYCZNE SN
- STACJA TRANSFORMATOROWA

"URBI-PLAN"		PRACOWNIA URBANISTYCZNA	
		MAŁGORZATA SIENKIEWICZ 08-110 SIEDLCE, UL.ARMIJ KRAJOWEJ 9/3	
GŁÓWNY PROJEKTANT z zespołem:		mgr inż. arch. M. Sienkiewicz Upr.urb.nr ewid. 880/89 Upr. proj.arch. bud. nr GP 7342/320/290/94 mgr M. Czajka mgr inż. S. Miszczak	

OPRACOWANO NA PODSTAWIE MAPY ZASADNICZEJ W POSTACI WEKTOROWEJ WYDANEJ PRZEZ STAROSTWO POWIATOWE W GARWOLINIE LICENCJA NR G.6642.1318.2020_1403_P