

MIEJSCOWY PLAN ZAGOSPODAROWANIA PRZESTRZENNEGO CZĘŚCI GMINY ŻELECHÓW ORAZ CZĘŚCI MIASTA ŻELECHÓW CZĘŚCI MIEJSCOWOŚCI PIASTÓW

ZAŁĄCZNIK NR 18
DO UCHWAŁY NR XXVIII/195/2021
RADY MIEJSKIEJ W ŻELECHOWIE
Z DNIA 4 marca 2021 ROKU

skala 1 : 1000




Podziałka liniowa
1cm = 10m

WYRYS ZE STUDIUM UWARUNKOWAŃ I KIERUNKÓW
ZAGOSPODAROWANIA PRZESTRZENNEGO MIASTA I
GMINY ŻELECHÓW UCHWALONEGO UCHWAŁĄ
NR XXXIII/219/2017 RADY MIEJSKIEJ W ŻELECHOWIE
Z DNIA 22 CZERWCA 2017R



GRANICA OBSZARU OBJĘTEGO PLANEM

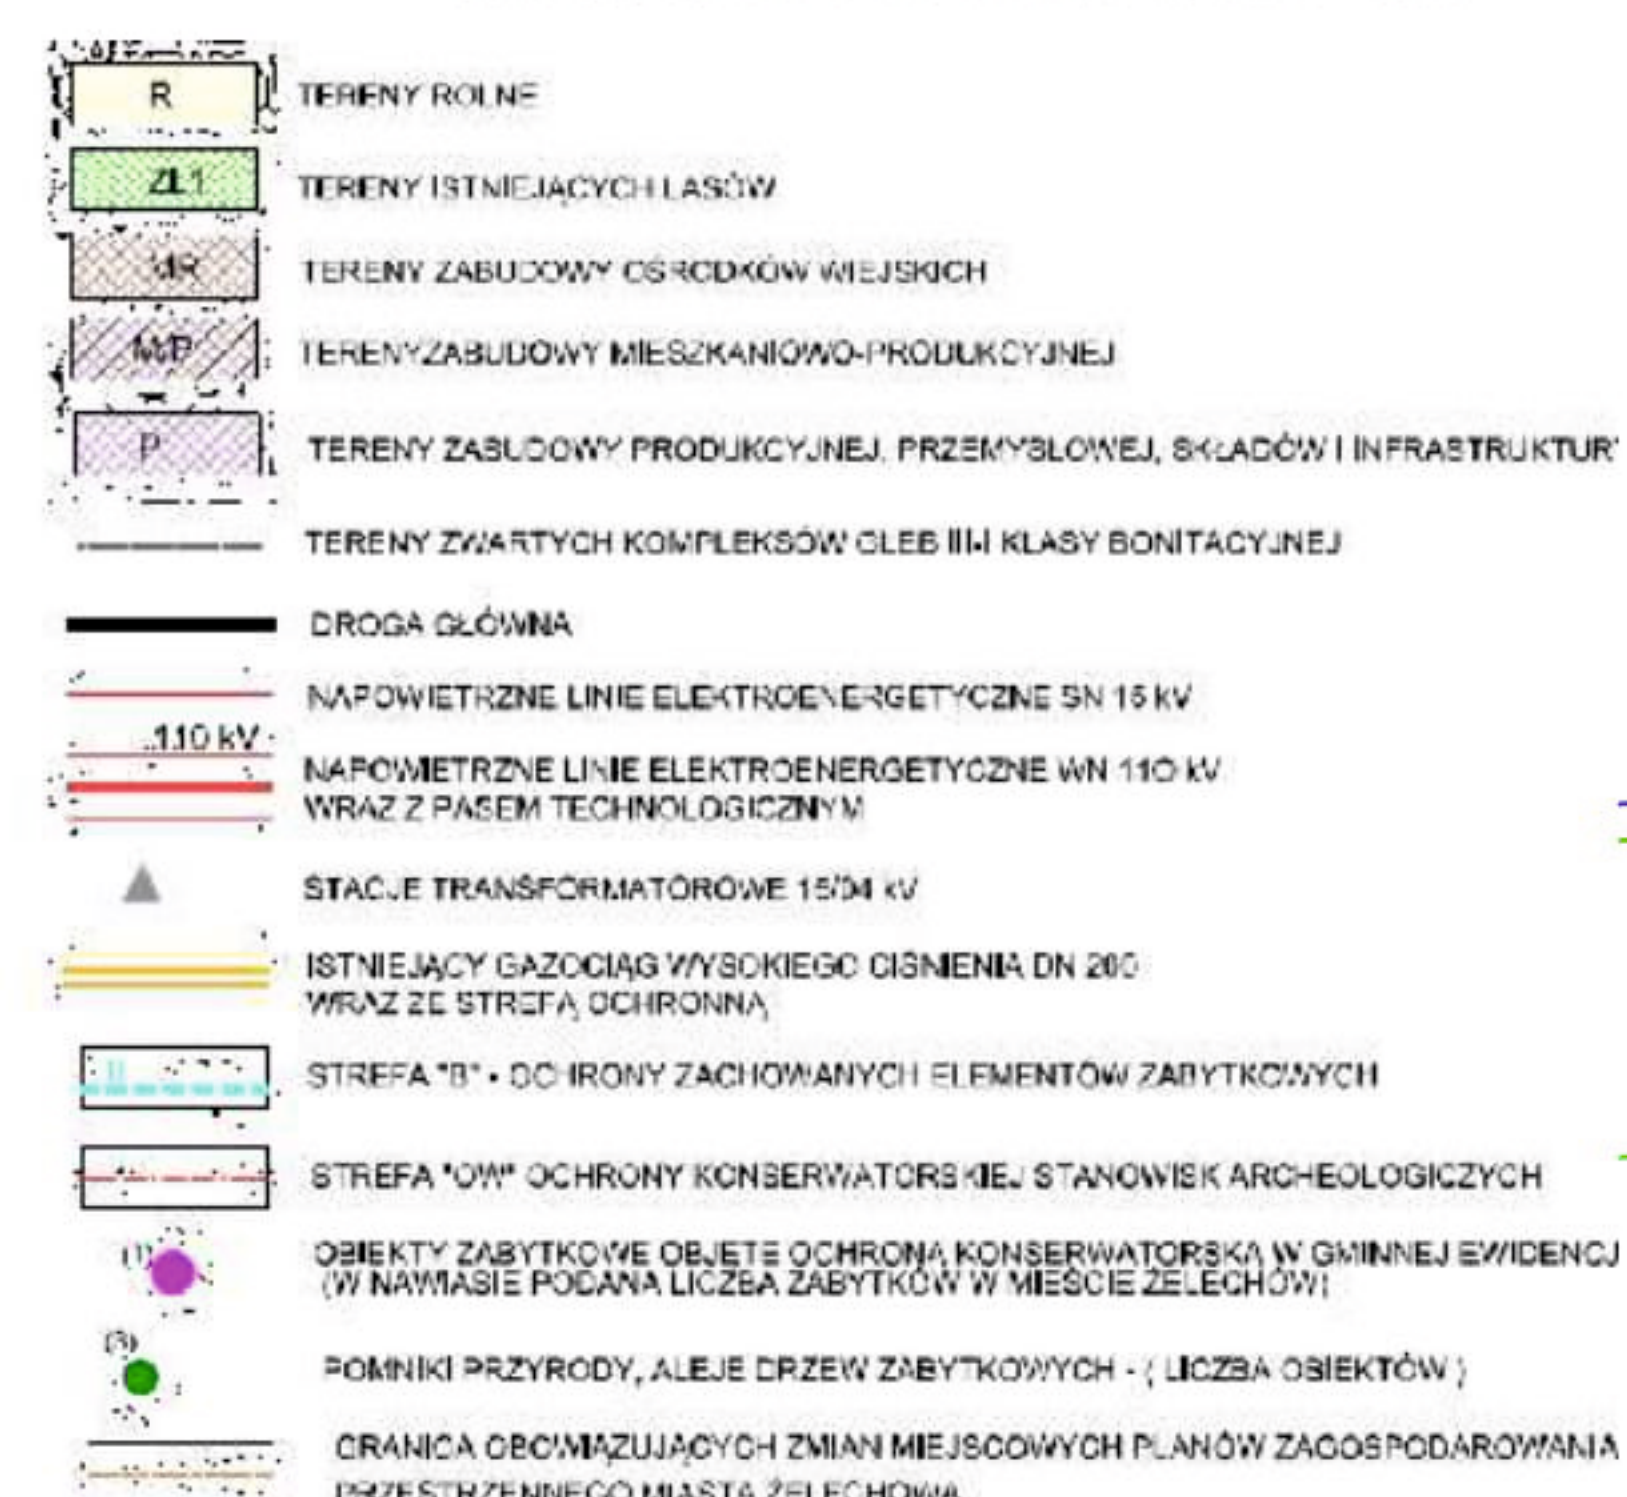

9-732

9-310/R IIb

OZNACZENIA

- GRANICA OBSZARU OBJĘTEGO PLANEM
- LINIE ROZGRANICZAJĄCE TERENY O RÓŻNYM PRZEZNACZENIU LUB RÓŻNYCH ZASADACH ZAGOSPODAROWANIA
- LINIA ZABUDOWY NIEPRZEKRACZALNA
- WYMIAROWANIE
- TEREN ZABUDOWY MIESZKANIOWEJ JEDNORODZINNEJ I USŁUGOWEJ
- TEREN URZĄDZEŃ MELIORACJI WODNYCH

OZNACZENIA INFORMACYJNE

- TEREN CIĄGIU PIESZO - JEZDNEGO
- GRANICE I NUMERY EWIDENCYJNE DZIAŁEK

"URBI-PLAN" PRACOWNIA URBANISTYCZNA

MAŁGORZATA SIENKIEWICZ
08-110 SIEDLCE, UL. ARMII KRAJOWEJ 9/3

GŁÓWNY PROJEKTANT
z zespołem:

mgr inż. arch. M. Sienkiewicz
Upr. urb. nr ewid. 880/89
Upr. proj. arch. bud. nr GP 7342/320/290/94
mgr inż. S. Miszczak

OPRACOWANO NA PODSTAWIE MAPY ZASADNICZEJ W POSTACI WEKTOROWEJ WYDANEJ
PRZESZTAROSTWO POWIATOWE W GARWOLINIE LICENCJA NR G.6642.1318.2020_1403_P