


MIEJSCOWY PLAN ZAGOSPODAROWANIA PRZESTRZENNEGO CZĘŚCI GMINY ŻELECHÓW ORAZ CZĘŚCI MIASTA ŻELECHÓW

CZĘŚCI MIEJSCOWOŚCI STARY GONIWIŁK

skala 1 : 1000

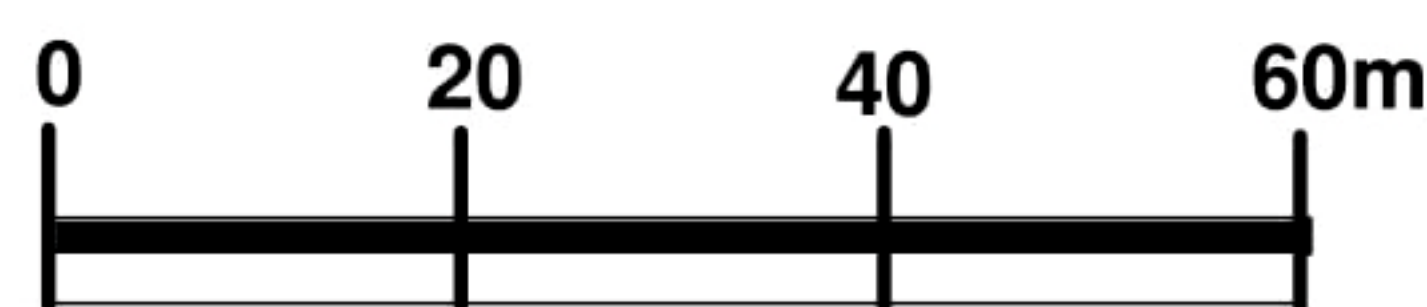

Podziałka liniowa
1cm = 10m

ZAŁĄCZNIK NR 26
DO UCHWAŁY NR XXVIII/195/2021
RADY MIEJSKIEJ W ŻELECHOWIE
Z DNIA 4 marca 2021 ROKU

OZNACZENIA

- GRANICA OBSZARU OBJĘTEGO PLANEM
- LINIE ROZGRANICZAJĄCE TERENY O RÓŻNYM PRZEZNACZENIU LUB RÓŻNYCH ZASADACH ZAGOSPODAROWANIA
- LINIA ZABUDOWY NIEPRZEKRACZALNA
- WYMIAROWANIE
- ..RM TEREN ZABUDOWY ZAGRODOWEJ
- TEREN DROGI PUBLICZNEJ KLASY LOKALNEJ
- TEREN URZĄDZEŃ MELIORACJI WODNYCH

OZNACZENIA INFORMACYJNE

- TEREN DROGI PUBLICZNEJ GMINNEJ 131438W KLASY LOKALNEJ (L)
- TEREN DROGI PUBLICZNEJ GMINNEJ 131428W KLASY LOKALNEJ (L)
- GRANICE I NUMERY EWIDENCYJNE DZIAŁEK

"URBI-PLAN"

PRACOWNIA URBANISTYCZNA

MAŁGORZATA SIENKIEWICZ
08-110 SIEDLCE, UL. ARMII KRAJOWEJ 9/3

GŁÓWNY PROJEKTANT
z zespołem:

mgr inż. arch. M. Sienkiewicz
Upr.urb.nr ewid. 880/89
Upr. proj.arch. bud. nr GP 7342/320/290/94
mgr M. Czajka
mgr inż. S. Miszczak

OPRACOWANO NA PODSTAWIE MAPY ZASADNICZEJ W POSTACI WEKTOROWEJ WYDANEJ PRZEZ STAROSTWO POWIATOWE W GARWOLINIE LICENCJA NR G.6642.1318.2020_1403_P

