

MIEJSCOWY PLAN ZAGOSPODAROWANIA PRZESTRZENNEGO CZĘŚCI GMINY ŻELECHÓW ORAZ CZĘŚCI MIASTA ŻELECHÓW CZĘŚCI MIEJSKOŚCI STEFANÓW

skala 1 : 1000



Podziałka liniowa

ZAŁĄCZNIK NR 32 DO UCHWAŁY NR XXVIII/195/2021 RADY MIEJSKIEJ W ŻELECHOWIE Z DNIA 4 marca 2021 ROKU

49MN/U

TS-3440D

O Z N A C Z E N I A

- GRANICA OBSZARU OBJĘTEGO PLANEM
 - LINIE ROZGRANICZAJĄCE TERENY O RÓŻNYM PRZEZNACZENIU LUB RÓŻNYCH ZASADACH ZAGOSPODAROWANIA
 - LINIA ZABUDOWY NIEPRZEKRACZALNA
 - WYMIAROWANIE
 - TEREN ZABUDOWY MIESZKANIOWEJ JEDNORODZINNEJ I USŁUGOWEJ
 - TEREN DROGI PUBLICZNEJ KLASY LOKALNEJ
 - TEREN URZĄDZEŃ MELIORACJI WODNYCH

OZNACZENIA INFORMACYJNE

KD-L

**TEREN DROGI PUBLICZNEJ GMINNEJ NR 131422W
KLASY LOKALNEJ (L)**

GRANICE I NUMERY EWIDENCYJNE DZIAŁEK


WYRYS ZE STUDIUM UWARUNKOWAŃ I KIERUNKÓW ZAGOSPODAROWANIA PRZESTRZENNEGO MIASTA I GMINY ŻELECHÓW UCHWALONEGO UCHWAŁĄ NR XXXIII/219/2017 RADY MIEJSKIEJ W ŻELECHOWIE Z DNIA 22 CZERWCA 2017R



GRANICA OBSZARU OBJĘTEGO PLANEM

13-950/RIVa

13-438/1

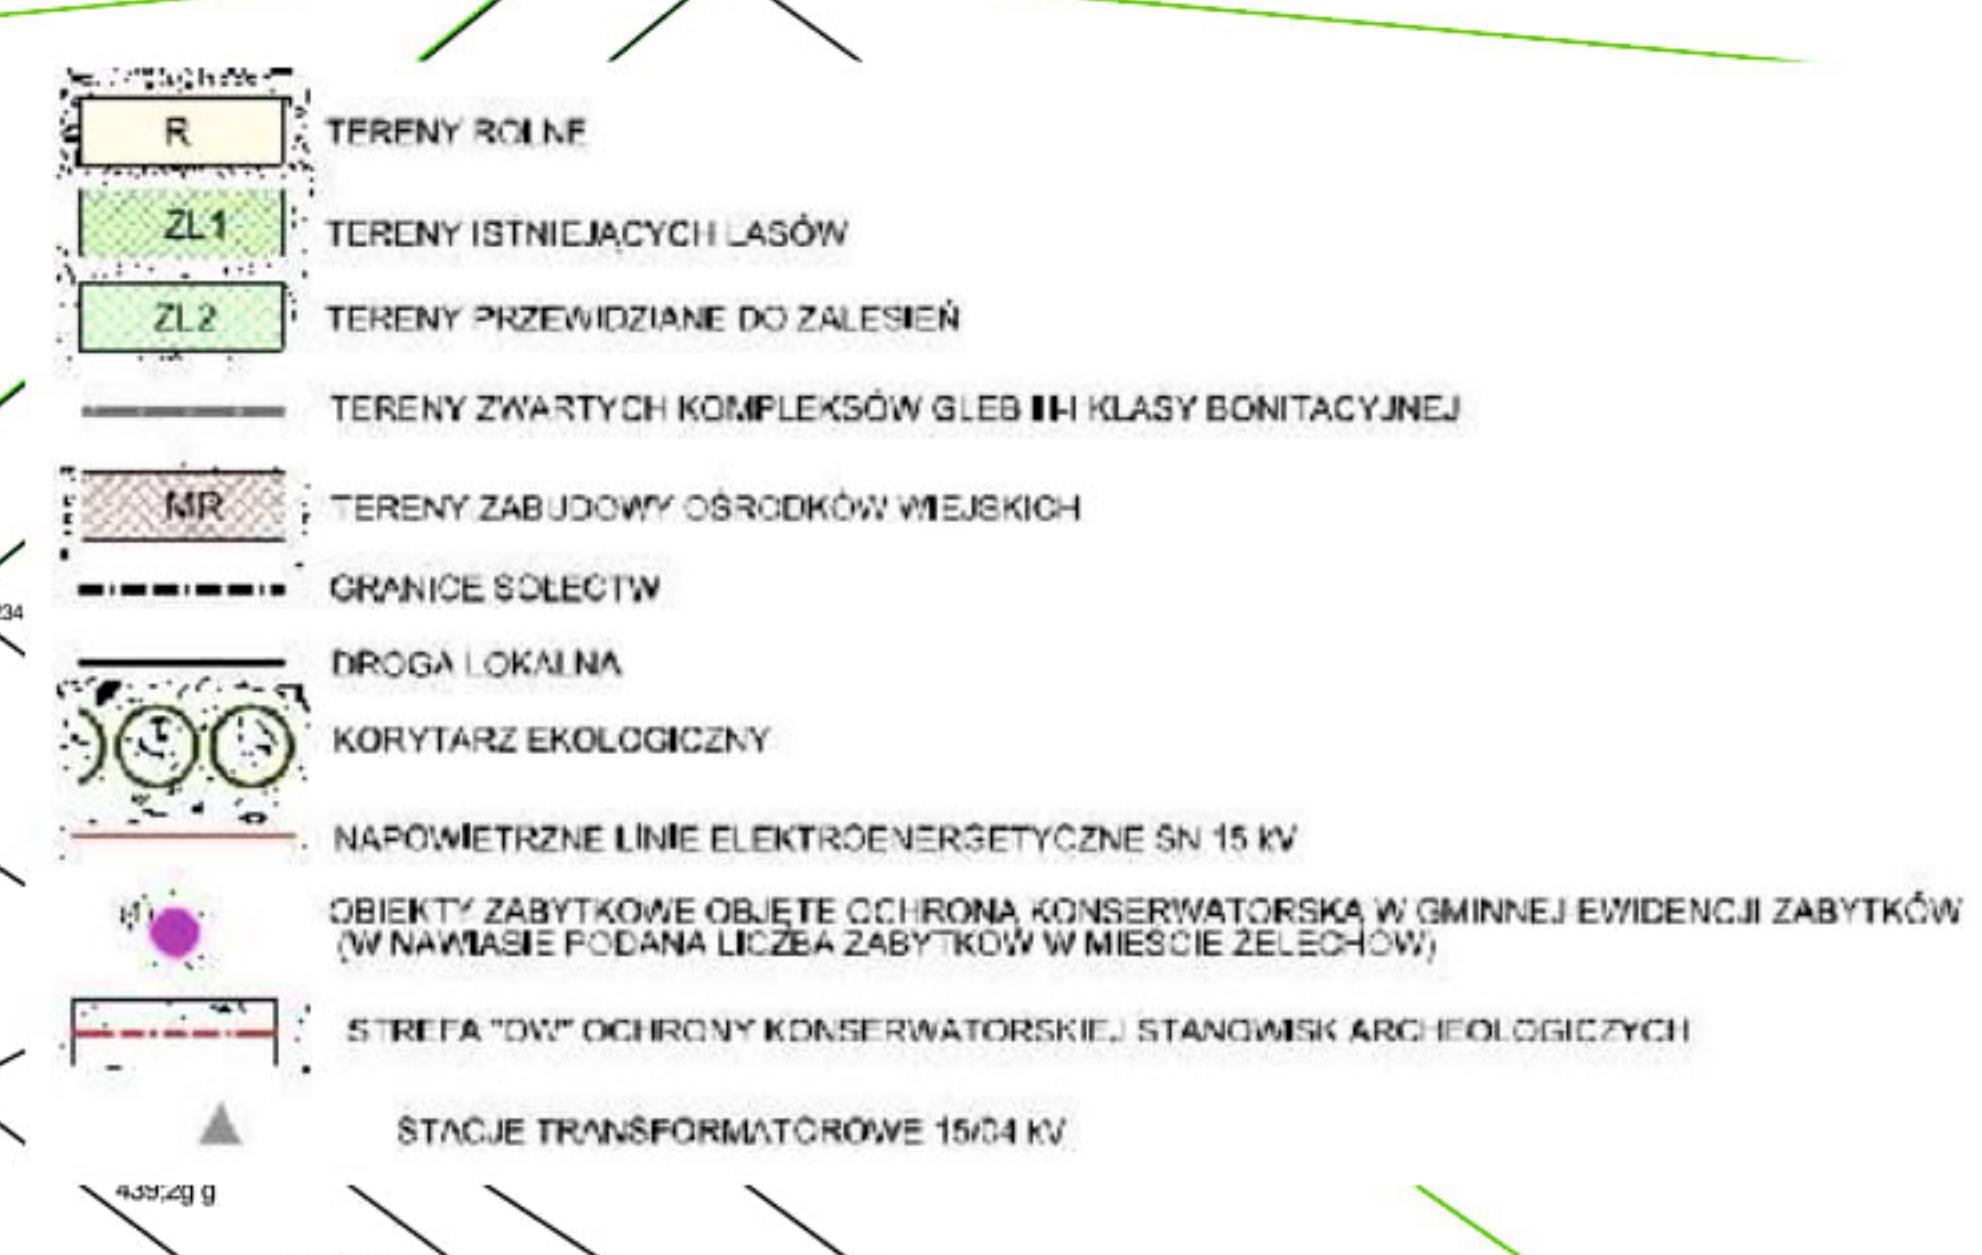

PRACOWNIA URBANISTYCZNA
"URBI-PLAN"

MAŁGORZATA SIENKIEWICZ
08-110 SIEDLCE, UL. ARMII KRAJOWEJ 9/3

OPRACOWANO NA PODSTAWIE MAPY ZASADNICZEJ W POSTACI WEKTOROWEJ WYDANEJ
PRZEZ STAROSTWO POWIATOWE W GARWOLINIE LICENCJA NR G.6642.1318.2020_1403_P