


MIEJSCOWY PLAN ZAGOSPODAROWANIA PRZESTRZENNEGO CZĘŚCI GMINY ŻELECHÓW ORAZ CZĘŚCI MIASTA ŻELECHÓW
CZĘŚCI MIEJSCOWOŚCI WOLA ŻELECHOWSKA

ZAŁĄCZNIK NR 39
DO UCHWAŁY NR XXVIII/195/2021
RADY MIEJSKIEJ W ŻELECHOWIE
Z DNIA 4 marca 2021 ROKU

WYRYS ZE STUDIUM UWARUNKOWAŃ I KIERUNKÓW
ZAGOSPODAROWANIA PRZESTRZENNEGO MIASTA I
GMINY ŻELECHÓW UCHWAŁONEGO UCHWAŁĄ
NR XXXIII/219/2017 RADY MIEJSKIEJ W ŻELECHOWIE
Z DNIA 22 CZERWCA 2017R

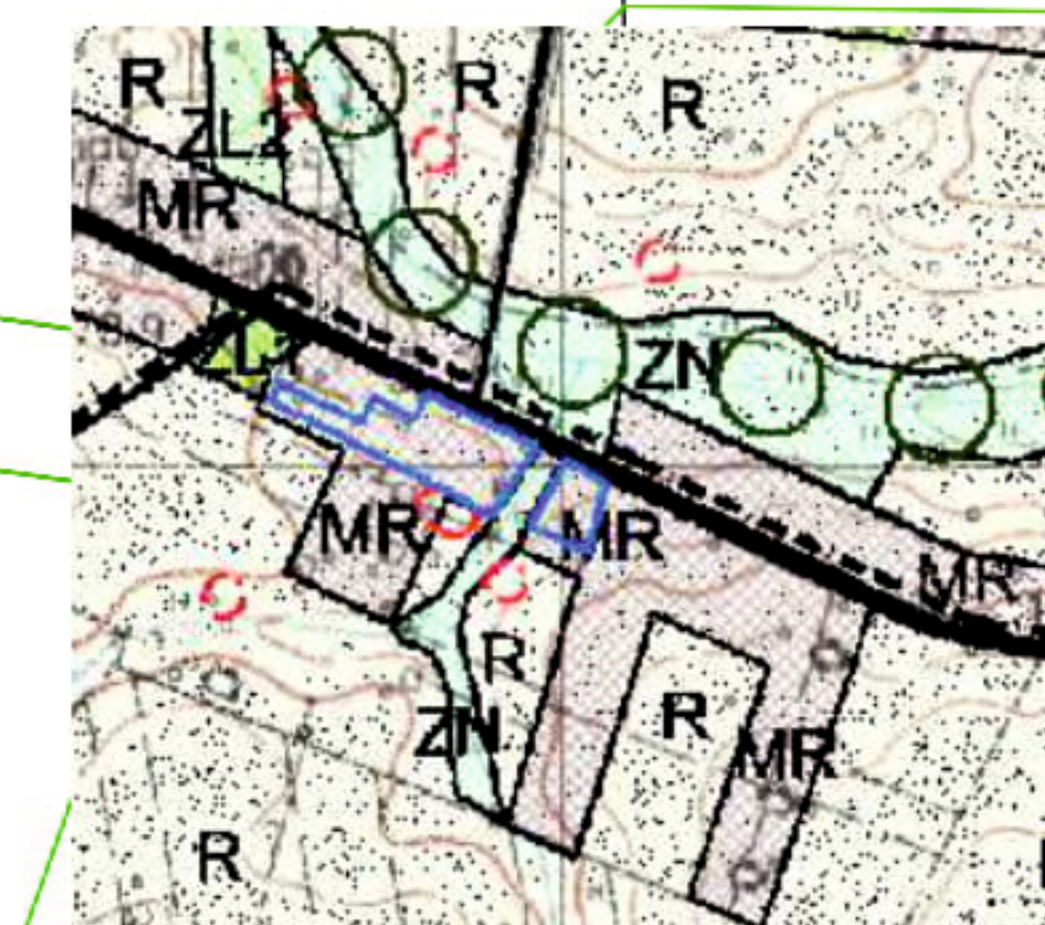

GRANICA OBSZARU OBJĘTEGO PLANEM

ZN - TERENY ZIELONY NIEURZĄDZONEJ (TERENY KRAJOWE)
MR - TERENY ZABUDOWY OSIEDLI WIEJSKICH
KORYZ - TERENY ENKOLIZACJI

GRANICE SOLEKTÓW
DROGA GŁÓWNA
DROGA LOKALNA
STREFA "C" OCHRONY KONSERWATORSKIEJ STANÓWKI ARCHEOLOGICZNEJ

skala 1 : 1000

Podziałka liniowa
1cm = 10m

OZNACZENIA

- GRANICA OBSZARU OBJĘTEGO PLANEM
- LINIE ROZGRANICZAJĄCE TERENY O RÓŻNYM PRZEZNACZENIU LUB RÓŻNYCH ZASADACH ZAGOSPODAROWANIA
- LINIA ZABUDOWY NIEPRZEKACZALNA
- WYMIAROWANIE
- TEREN ZABUDOWY MIESZKANIOWEJ JEDNORODZINNEJ I USŁUGOWEJ
- TEREN DROGI PUBLICZNEJ KLASY ZBIORCZEJ
- TEREN DROGI PUBLICZNEJ KLASY LOKALNEJ
- TEREN URZĄDZEŃ MELIORACJI WODNYCH

OZNACZENIA INFORMACYJNE

- TEREN DROGI PUBLICZNEJ POWIATOWEJ NR 1328W KLASY ZBIORCZEJ (Z)
- TEREN DROGI PUBLICZNEJ GMINNEJ NR 131420W KLASY LOKALNEJ (L)
- GRANICE I NUMERY EWIDENCYJNE DZIAŁEK

"URBI-PLAN"	PRACOWNIA URBANISTYCZNA	
	MALGORZATA SIENKIEWICZ 08-110 SIEDLCE, UL. ARMII KRAJOWEJ 9/3	
GŁÓWNY PROJEKTANT z zespołem:	mgr inż. arch. M. Sienkiewicz Upr.urb.nr ewid. 880/89 Upr. proj.arch. bud. nr GP 7342/320/290/94	
	mgr M. Czajka mgr inż. S. Miszczak	

OPRACOWANO NA PODSTAWIE MAPY ZASADNICZEJ W POSTACI WEKTOROWEJ WYDANEJ PRZEZ STAROSTWO POWIATOWE W GARWOLINIE LICENCJA NR G.6642.1318.2020_1403_P