

MIEJSCOWY PLAN ZAGOSPODAROWANIA PRZESTRZENNEGO CZĘŚCI GMINY ŻELECHÓW ORAZ CZĘŚCI MIASTA ŻELECHÓW
CZĘŚCI MIEJSCOWOŚCI KALINÓW

skala 1 : 1000



Podziałka liniowa

1cm = 10m

ZAŁĄCZNIK NR 8
DO UCHWAŁY NR XXVIII/195/2021
RADY MIEJSKIEJ W ŻELECHOWIE
Z DNIA 4 marca 2021 ROKU.

STARY GONIWILK

BRZEGI

KD-Z

12MN/U


OZNACZENIA

- GRANICA OBSZARU OBJĘTEGO PLANEM
- LINIE ROZGRANICZAJĄCE TERENY O RÓŻNYM PRZEZNACZENIU LUB RÓŻNYCH ZASADACH ZAGOSPODAROWANIA
- LINIA ZABUDOWY NIEPRZEKRACZALNA
- WYMIAROWANIE
- TEREN ZABUDOWY MIESZKANIOWEJ JEDNORODZINNEJ I USŁUGOWEJ
- TEREN DROGI PUBLICZNEJ KLASY ZBIORCZEJ
- TEREN URZĄDZEŃ MELIORACJI WODNYCH

OZNACZENIA INFORMACYJNE

- TEREN DROGI PUBLICZNEJ POWIATOWEJ NR 1338W KLASY ZBIORCZEJ (Z)
- GRANICE I NUMERY EWIDENCYJNE DZIAŁEK

WYRYS ZE STUDYUM UWARUNKOWAŃ I KIERUNKÓW ZAGOSPODAROWANIA PRZESTRZENNEGO MIASTA I GMINY ŻELECHÓW UCHWALONEGO UCHWAŁĄ NR XXXII/219/2017 RADY MIEJSKIEJ W ŻELECHOWIE Z DNIA 22 CZERWCA 2017R

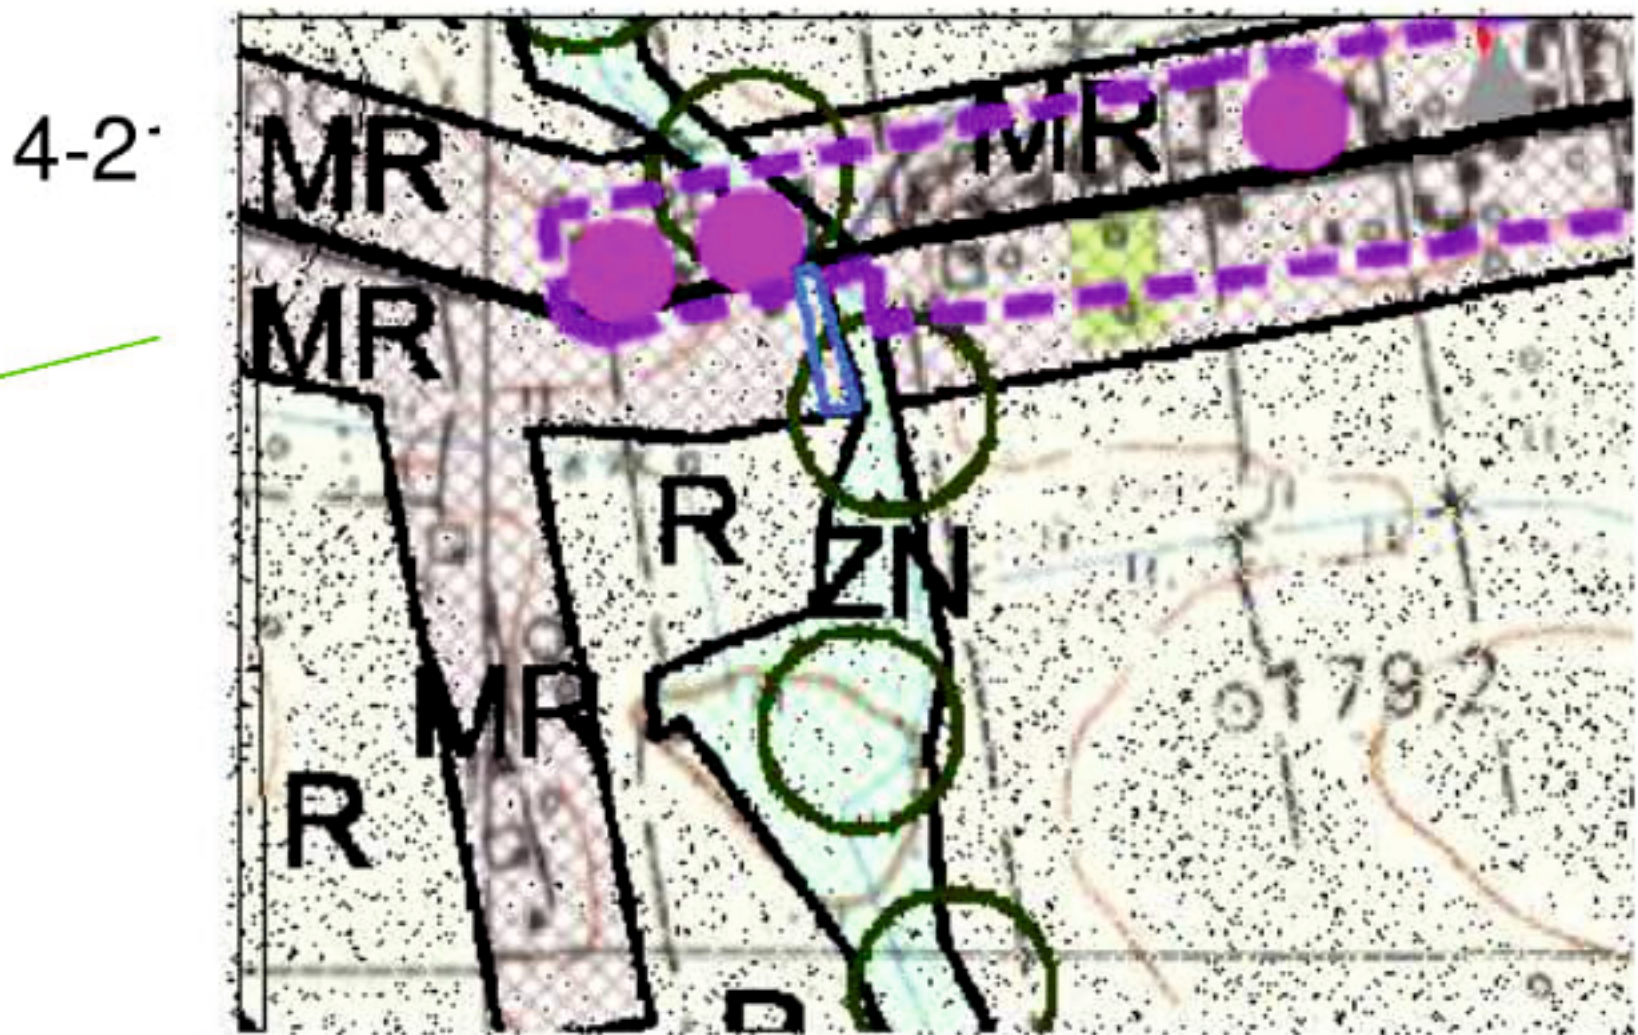

GRANICA OBSZARU OBJĘTEGO PLANEM

- TERENY ROLNE
- TERENY ZIELENI NIEURZĄDZONEJ (TERENY ŁĄK, PASTWISK)
- TERENY ZABUDOWY OŚRODKÓW MIEJSKICH
- DROGA ZBIORCZA
- STACJE TRANSFORMATOROWE 15/04 kV
- KORYTARZ EKOLOGICZNY
- STREFA "R" - OCHRONY UKŁADU RURALISTYCZNEGO
- OBIEKTY ZABYTKOWE OBJĘTE OCHRONĄ KONSERWATORSKĄ W GMINNEJ EWIDENCJI ZABYTKÓW (W NAWIASIE PODANA LICZBA ZABYTKÓW W MIEŚCIE ŻELECHÓW)

"URBI-PLAN" PRACOWNIA URBANISTYCZNA

MAŁGORZATA SIENKIEWICZ
08-110 SIEDLCE, UL. ARMII KRAJOWEJ 9/3

GŁÓWNY PROJEKTANT
z zespołem:

mgr inż. arch. M. Sienkiewicz
Upr.urb.nr ewid. 880/89
Upr. proj.arch. bud. nr GP 7342/320/290/94
mgr M. Czajka
mgr inż. S. Miszczak

OPRACOWANO NA PODSTAWIE MAPY ZASADNICZEJ W POSTACI WEKTOROWEJ WYDANEJ PRZEZ STAROSTWO POWIATOWE W GARWOLINIE LICENCJA NR G.6642.1318.2020_1403_P