


MIEJSCOWY PLAN ZAGOSPODAROWANIA PRZESTRZENNEGO MIASTA ŻELECHÓW

ZAŁĄCZNIK NR 9 DO UCHWAŁY NR VII/43/2019
RADY MIEJSKIEJ W ŻELECHOWIE Z DNIA 21 MARCA 2019 R.

SKALA 1: 500

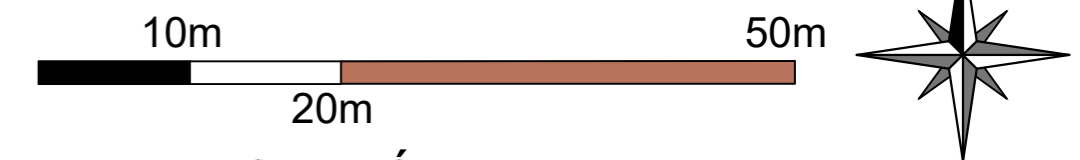

OBJAŚNIENIA

OZNACZENIA OBOWIĄZUJĄCE


- GRANICA OBSZARU OBJĘTEGO PLANEM MIEJSCOWYM
- LINIE ROZGRANICZAJĄCE TERENY O RÓŻNYM PRZEZNACZENIUM LUB RÓŻNYCH ZASADACH ZAGOSPODAROWANIA
- OBOWIĄZUJĄCE LINIE ZABUDOWY
- NIEPRZEKACZALNE LINIE ZABUDOWY
- ZWYMIAROWANE WZAJEMNE ODLEGŁOŚCI ELEMENTÓW ZAGOSPODAROWANIA W METRACH
- 12A** NUMER OBSZARU
- OBIEKT WPISANY DO REJESTRU ZABYTKÓW
- GRANICA OBSZARU WPISANEGO DO REJESTRU ZABYTKÓW
- OBIEKT WPISANY DO GMINNEJ EWIDENCJI ZABYTKÓW
- STREFA "A" - PEŁNEJ OCHRONY HISTORYCZNEJ STRUKTURY PRZESTRZENNEJ
- GRANICA STREFY "A" - PEŁNEJ OCHRONY HISTORYCZNEJ STRUKTURY PRZESTRZENNEJ
- STREFA OCHRONY KONSERWATORSKIEJ STANOWISKA ARCHEOLOGICZNEGO WRAZ Z NUMEREM STANOWISKA
- GRANICA TERENU SŁUŻĄCEGO ORGANIZACJI IMPREZ MASOWYCH
- STREFA TECHNICZNA OD NAWIETRZNEJ LINII ELEKTROENERGETYCZNEJ ŚREDNIEGO NAPIĘCIA

PRZEZNACZENIE TERENÓW

- Ms** TERENY ZABUDOWY MIESZKANIOWEJ ŚRÓDMIEJSKIEJ
- U** TEREN ZABUDOWY USŁUGOWEJ
- KP** TEREN PLACU PUBLICZNEGO
- KDD** TERENY DRÓG PUBLICZNYCH KLASY DOJAZDOWEJ
- KPJ** TEREN CIĄGU PIESZO-JEZDNEGO

OZNACZENIA INFORMACYJNE

- STACJA TRANSFORMATOROWA 15/04 KV
- ISTNIEJĄCA NAWIETRZNA LINIA ELEKTROENERGETYCZNA SN 15KV
- GRANICA OBSZARU WPISANEGO DO REJESTRU ZABYTKÓW POZA OBSZAREM OPRACOWANIA
- GRANICA STREFY OCHRONY KONSERWATORSKIEJ STANOWISKA ARCHEOLOGICZNEGO POZA OBSZAREM OPRACOWANIA
- ISTNIEJĄCA NAWIETRZNA LINIA ELEKTROENERGETYCZNA SN 15KV POZA OBSZAREM OPRACOWANIA

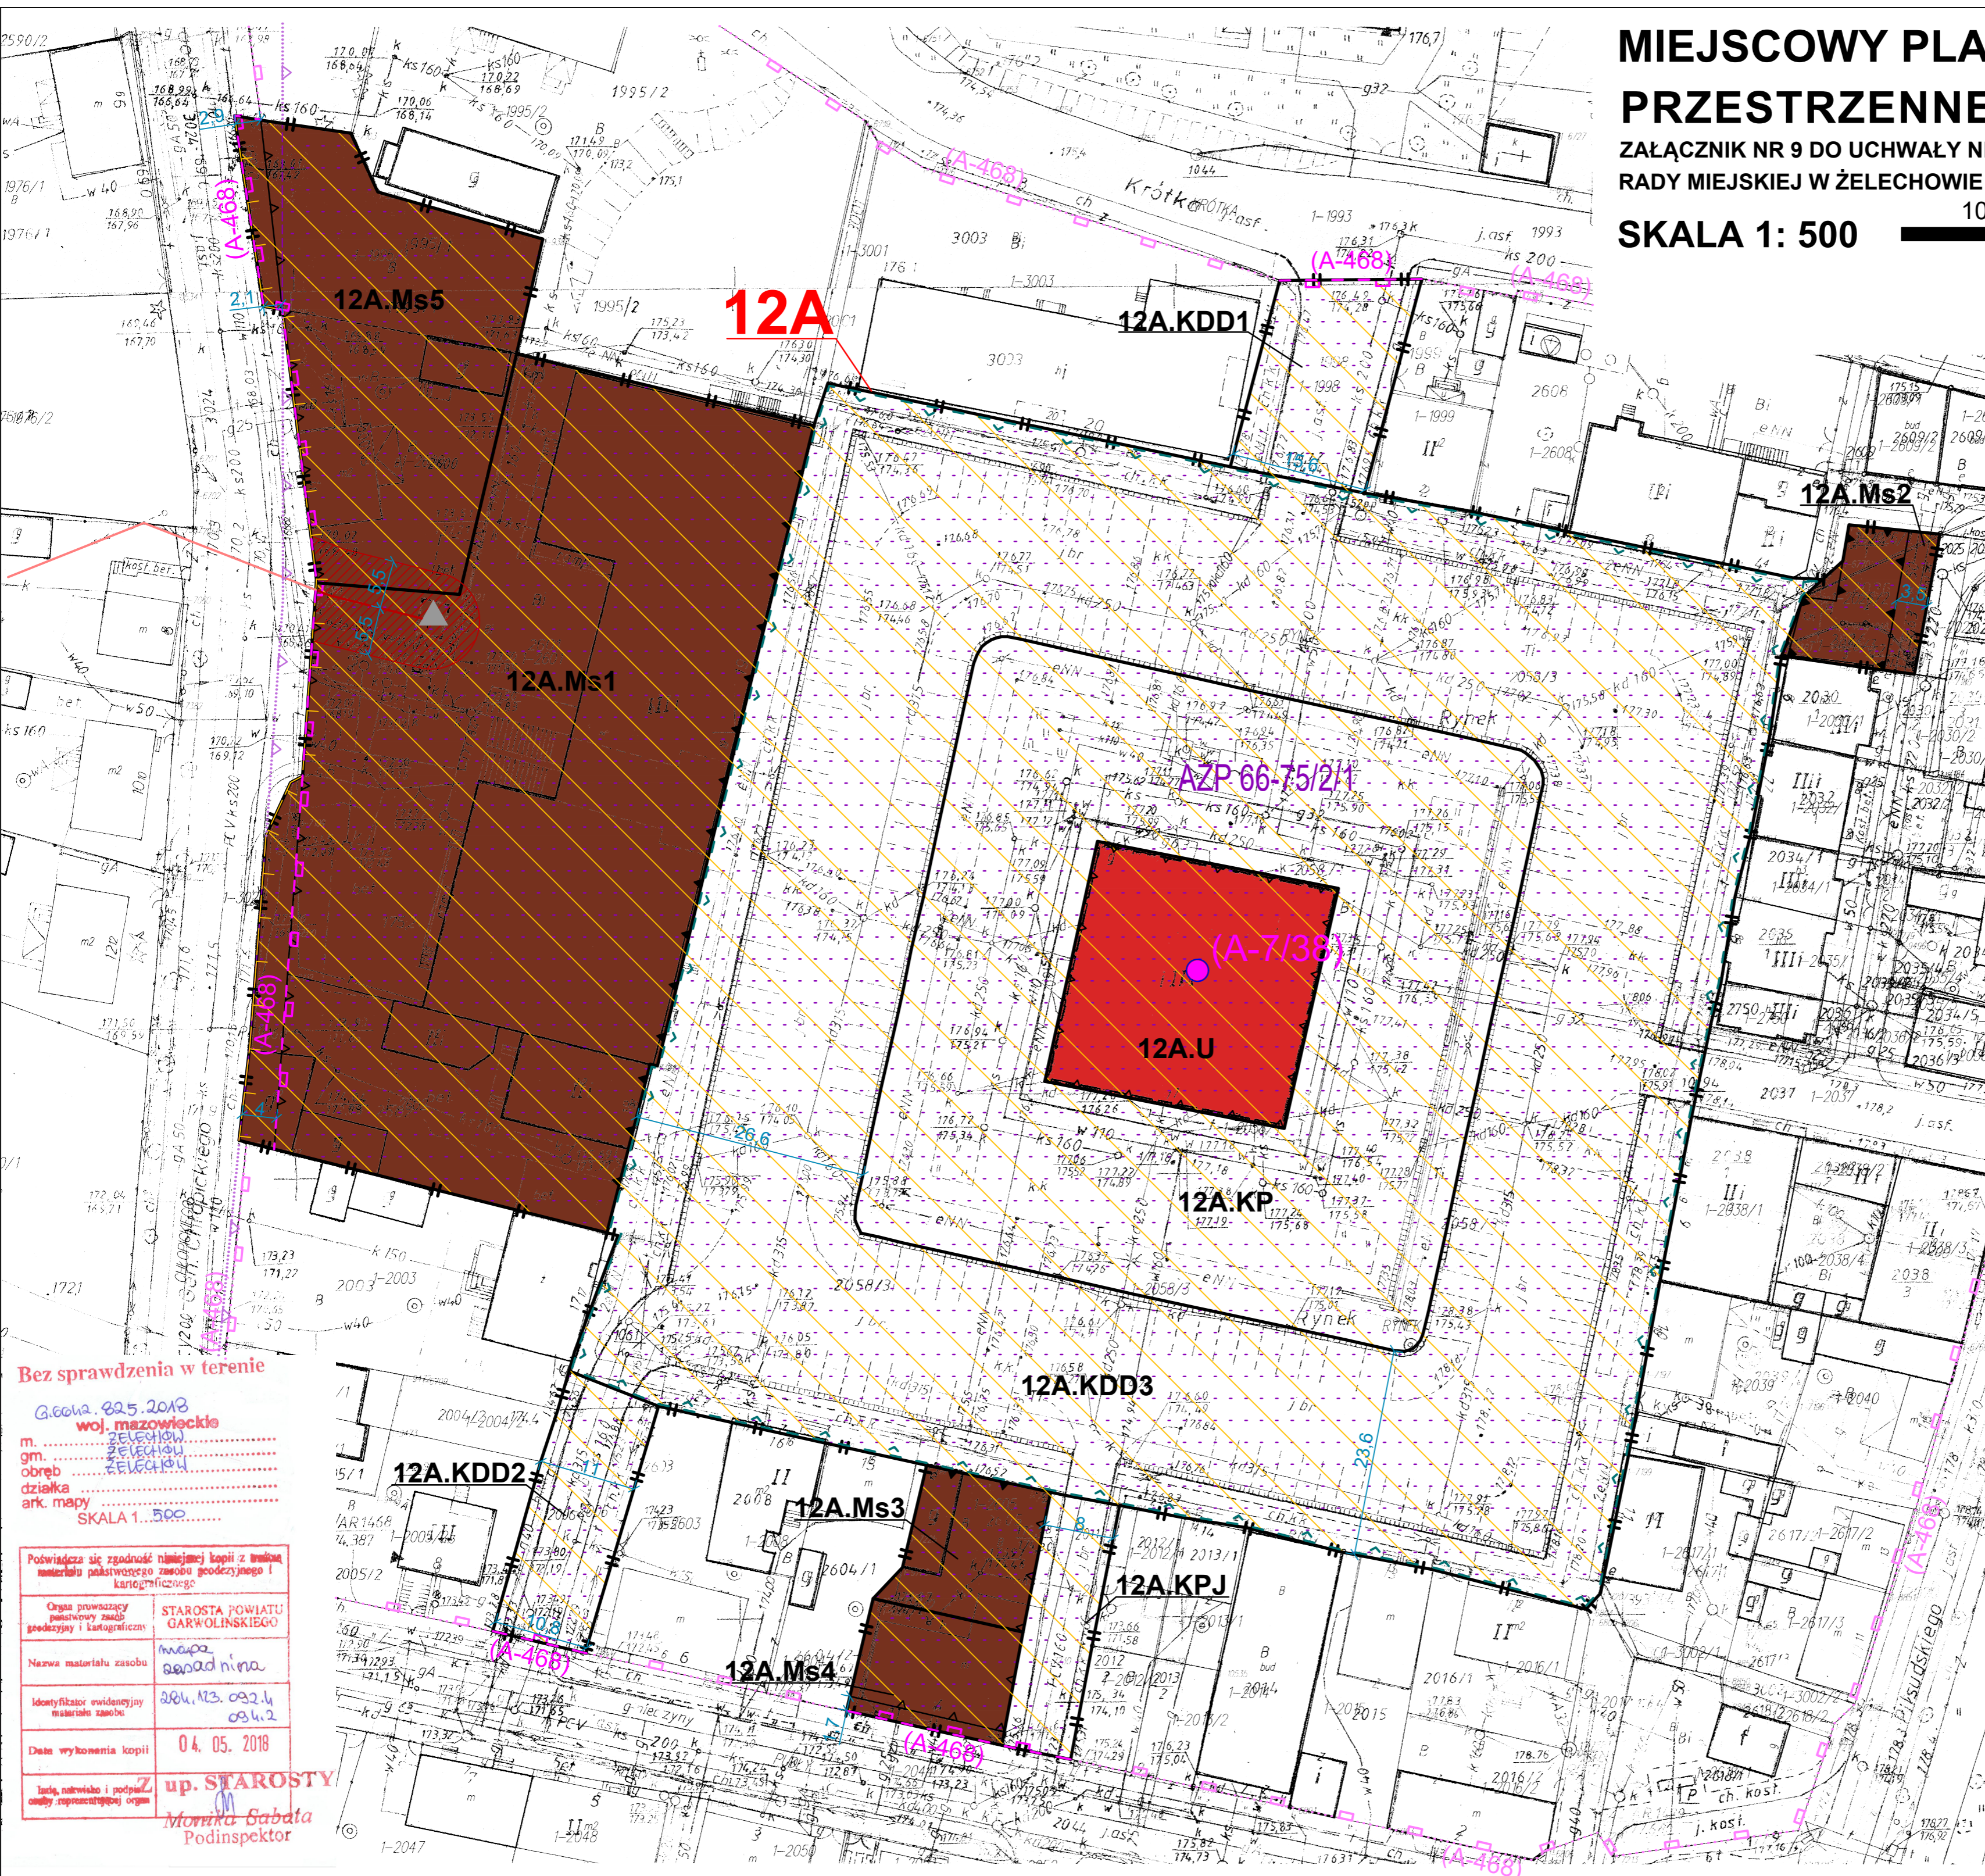

Bez sprawdzenia w terenie

Główna 825.2018
woj. mazowieckie
m. Żelechów
gm. Żelechów
obręb Żelechów
działka
ark. mapy
SKALA 1: 500

Poświadczam zgodność niniejszej kopii z treścią materiału pakietowego zasobu geodezyjnego i kartograficznego

Organ prowadzący państwowy zasób geodezyjny i kartograficzny	STAROSTA POWIATU GAWOLIŃSKIEGO
Nazwa materiału zasobu	mapa zasadnicza
Identyfikator ewidencyjny materiału zasobu	264.13.092.1 09.1.2
Data wykonania kopii	04. 05. 2018

Inicj., nazwisko i podpis osoby reprezentującej organ
up. STAROSTY
Monika Babata
Podinspektor

WYRYS ZE STUDIUM UWARUNKOWAŃ I KIERUNKÓW ZAGOSPODAROWANIA PRZESTRZENNEGO MIASTA I GMINY ŻELECHÓW SKALA 1:25 000	"EXPANSE" KRZYSZTOF PARSEWSKI TEL. 511 990 051, e-mail: krzysztofparsewski@wp.pl MIEJSCOWY PLAN ZAGOSPODAROWANIA PRZESTRZENNEGO MIASTA ŻELECHÓW
GLÓWNY PROJEKTANT ZESPÓŁU	mgr Krzysztof Parszewski
ZAGOSPODAROWANIE PRZESTRZENNE	mgr Krzysztof Parszewski inż. Adrianna Dziuda inż. Rafał Purzyński
OCHRONA ŚRODOWISKA	mgr Krzysztof Parszewski inż. Rafał Purzyński