
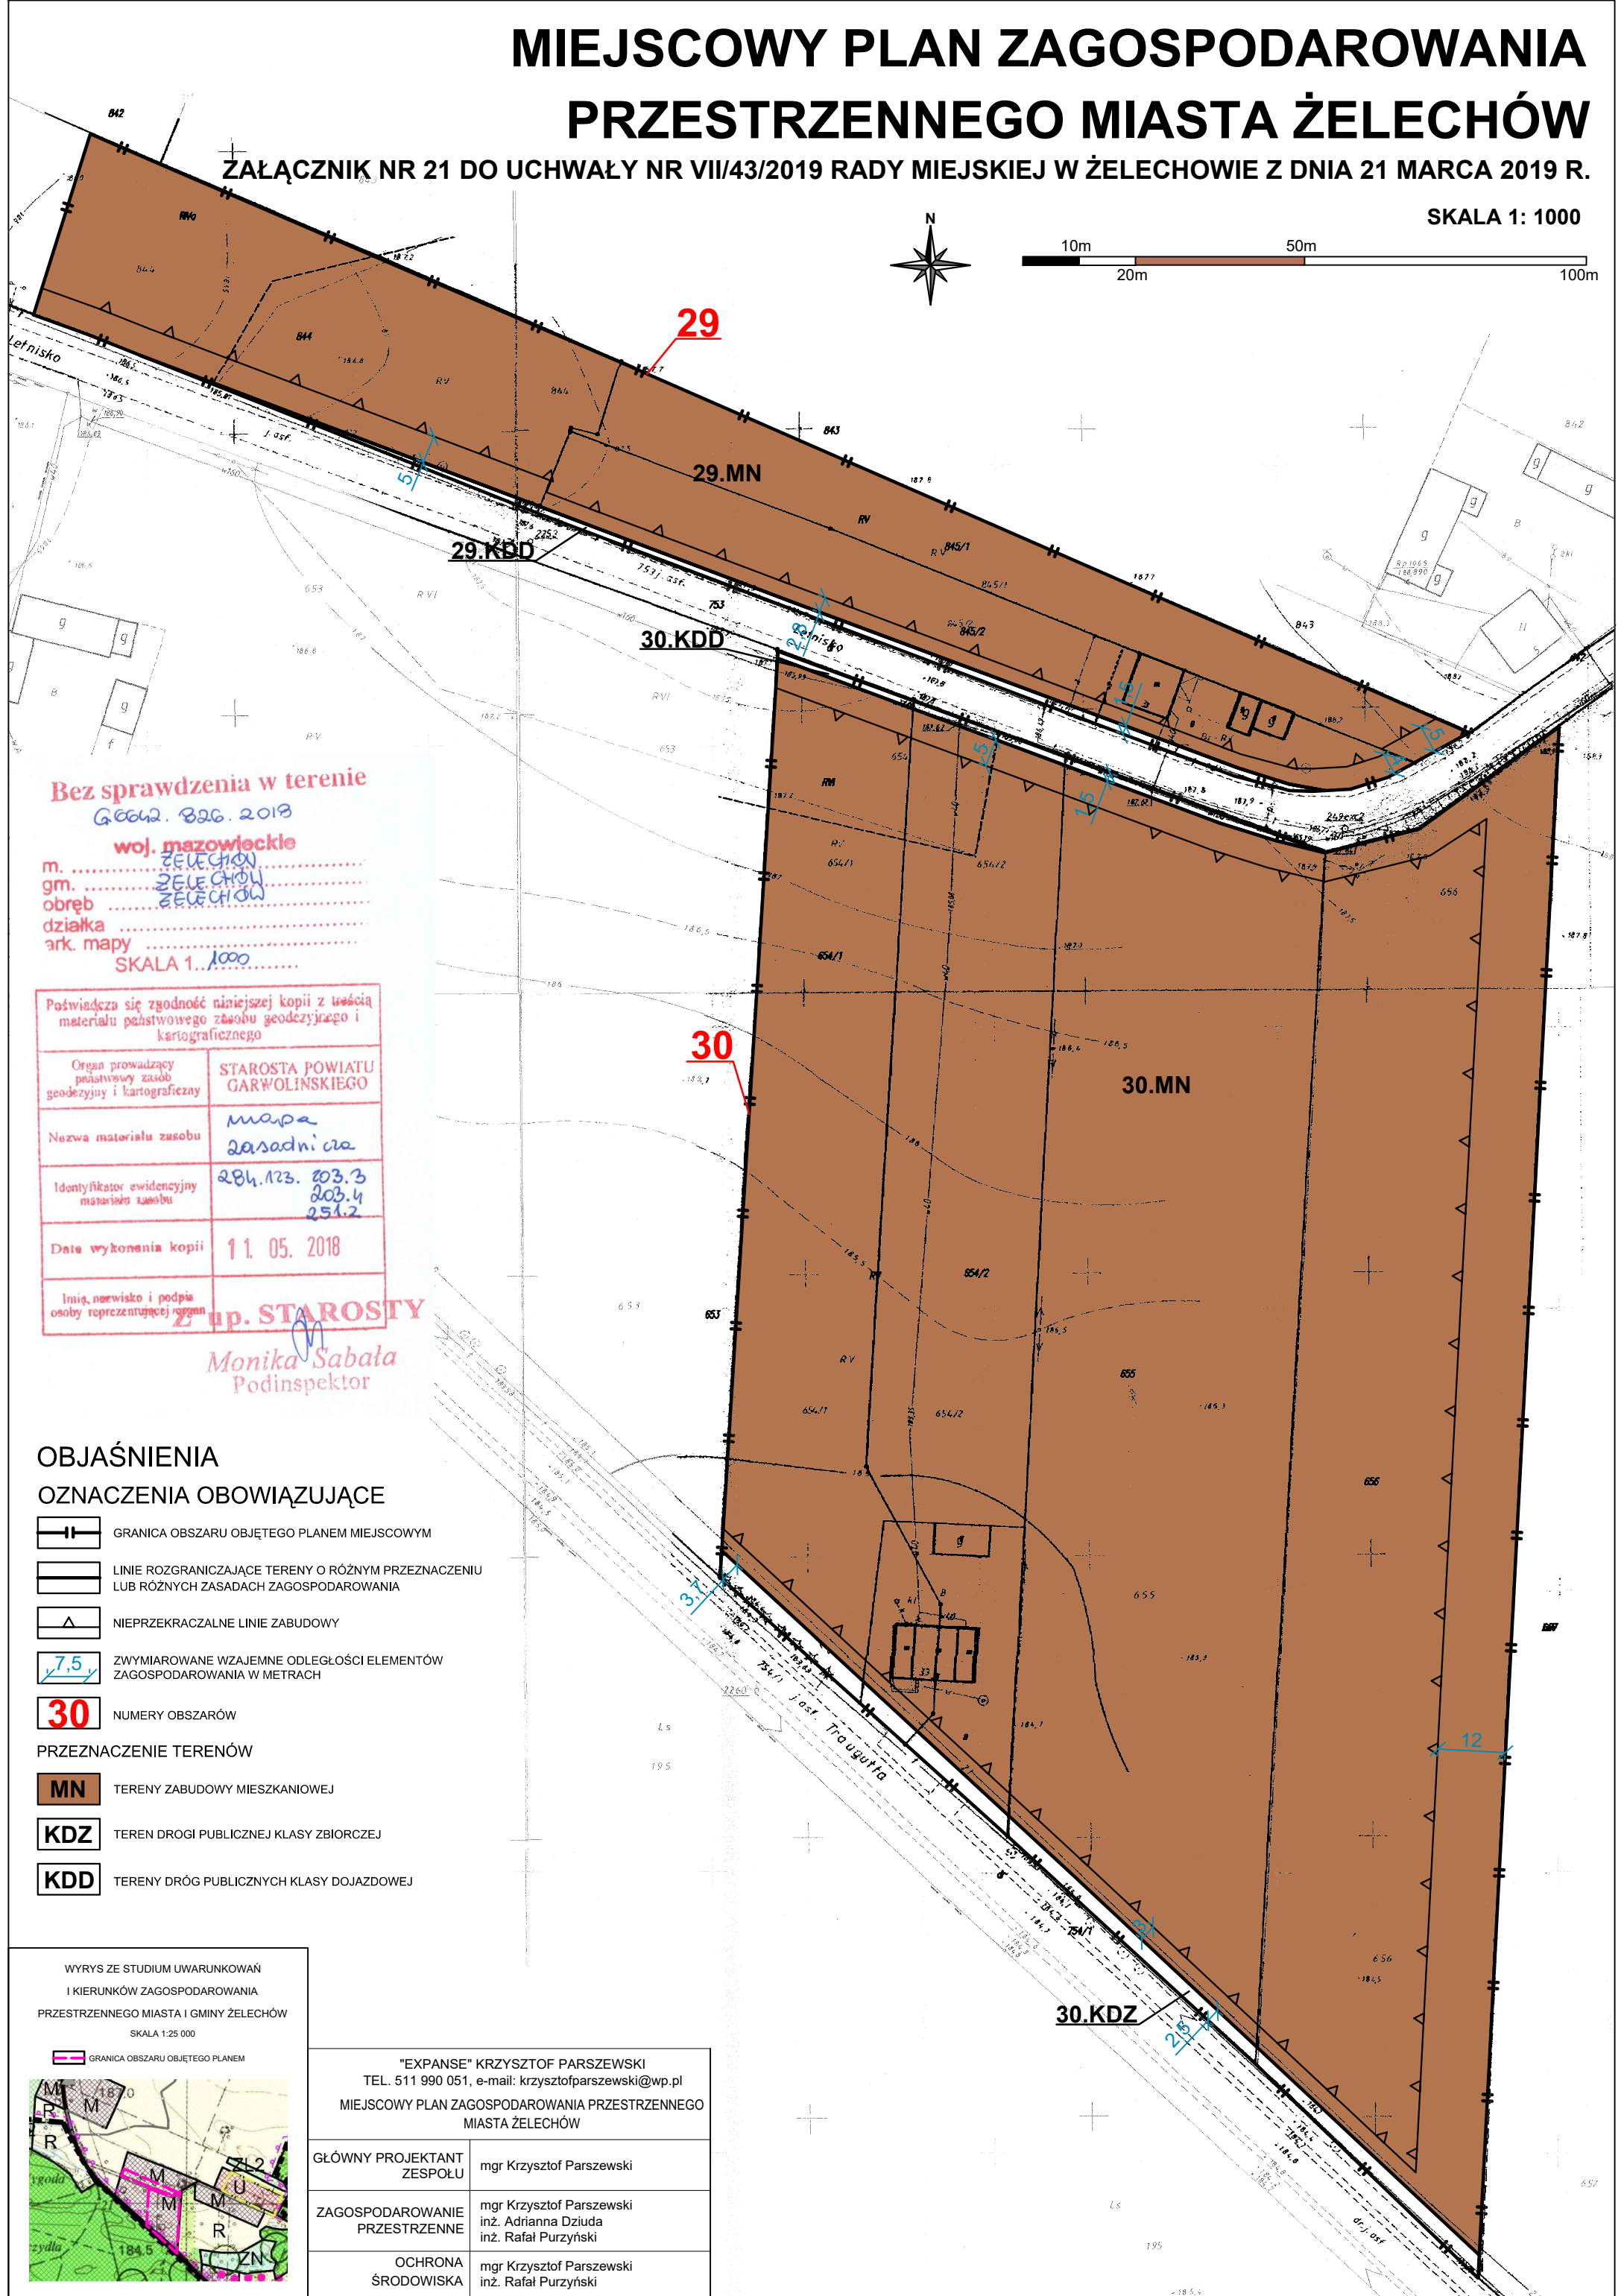


# MIEJSCOWY PLAN ZAGOSPODAROWANIA PRZESTRZENNEGO MIASTA ŻELECHÓW

ZAŁĄCZNIK NR 21 DO UCHWAŁY NR VII/43/2019 RADY MIEJSKIEJ W ŻELECHOWIE Z DNIA 21 MARCA 2019 R.

SKALA 1: 1000

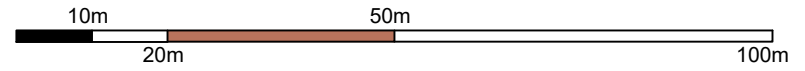

Bez sprawdzenia w terenie

Geod. BzG. 2018

woj. mazowieckie

m. ŻELECHÓW  
gm. ŻELECHÓW  
obręb ŻELECHÓW  
działka  
ark. mapy  
SKALA 1:1000

Poświadczam się zgodność niniejszej kopii z treścią materiału państwowego zasobu geodezyjnego i kartograficznego

|  |                                 |
|--|---------------------------------|
| Organ prowadzący państwowy zasób geodezyjny i kartograficzny | STAROSTA POWIATU GARWOLIŃSKIEGO |
| Nazwa materiału zasobu                                       | mapa zasadnicza                 |
| Identyfikator ewidencyjny materiału zasobu                   | 284.123.203.3<br>203.4<br>251.2 |
| Data wykonania kopii   | 11.05.2018                      |
| Imię, nazwisko i podpis osoby reprezentującej organ          | <b>Z up. STAROSTY</b>           |

Monika Sabala  
Podinspektor

## OBJAŚNIENIA

### OZNACZENIA OBOWIĄZUJĄCE

- GRANICA OBSZARU OBJĘTEGO PLANEM MIEJSCOWYM
- LINIE ROZGRANICZAJĄCE TERENY O RÓŻNYM PRZEZNACZENIU LUB RÓŻNYCH ZASADACH ZAGOSPODAROWANIA
- NIEPRZEKRACZALNE LINIE ZABUDOWY
- ZWYMIAROWANE WZAJEMNE ODLEGŁOŚCI ELEMENTÓW ZAGOSPODAROWANIA W METRACH
- 30** NUMERY OBSZARÓW

### PRZEZNACZENIE TERENÓW

- MN** TERENY ZABUDOWY MIESZKANIOWEJ
- KDZ** TEREN DRÓGI PUBLICZNEJ KLASY ZBIORCZEJ
- KDD** TERENY DRÓG PUBLICZNYCH KLASY DOJAZDOWEJ

WYRYS ZE STUDIUM UWARUNKOWAŃ I KIERUNKÓW ZAGOSPODAROWANIA PRZESTRZENNEGO MIASTA I GMINY ŻELECHÓW  
SKALA 1:25 000



|   |  |
|---|--|
| "EXPANSE" KRZYSZTOF PARSZEWSKI<br>TEL. 511 990 051, e-mail: krzysztofparszewski@wp.pl<br>MIEJSCOWY PLAN ZAGOSPODAROWANIA PRZESTRZENNEGO MIASTA ŻELECHÓW |  |
| GŁÓWNY PROJEKTANT ZESPOŁU   | mgr Krzysztof Parszewski   |
| ZAGOSPODAROWANIE PRZESTRZENNE   | mgr Krzysztof Parszewski<br>inż. Adrianna Dziuda<br>inż. Rafał Purzyński |
| OCHRONA ŚRODOWISKA  | mgr Krzysztof Parszewski<br>inż. Rafał Purzyński                         |